




# ÚZEMNÍ PLÁN KUČEROV

KOORDINAČNÍ VÝKRES

M 1 : 5 000


STAV	NÁVRH	POLOŽKA
BI	BI	PLOCHY BYDLENÍ - V RODINNÝCH DOMECH
OV	OV	PLOCHY OBČANSKÉHO VYBAVENÍ
OH		PLOCHY OBČANSKÉHO VYBAVENÍ - VEŘEJNÁ POHŘEBIŠTĚ
OS	OS	PLOCHY OBČANSKÉHO VYBAVENÍ - TĚLOVÝCHOVA, SPORT
PV		PLOCHY VEŘEJNÝCH PROSTRANSTVÍ
SZ	SZ	PLOCHY SIDELNÍ ZELENĚ
	VP	PLOCHY VÝROBY A SKLADOVÁNÍ - PRŮMYSLOVÁ VÝROBA
VZ		PLOCHY VÝROBY A SKLADOVÁNÍ - ZEMĚDĚLSKÁ VÝROBA
DS	DS	PLOCHY DOPRAVNÍ INFRASTRUKTURY - SILNIČNÍ DOPRAVA
TI	TI	PLOCHY TECHNICKÉ INFRASTRUKTURY
VT	VT	PLOCHY VODNÍ A VODOHOSPODÁŘSKÉ
L		PLOCHY LESNÍ
P	P	PLOCHY PŘÍRODNÍ
K	K	PLOCHY KRAJINNÉ ZELENĚ
Z		PLOCHY ZEMĚDĚLSKÉ
		<b>OCHRANA PŘÍRODY A KRAJINY</b>
		VÝZNAMNÝ KRAJINNÝ PRVEK
		PAMÁTNÝ STROM
		<b>OCHRANA PAMÁTEK</b>
		NEMOVITÁ KULTURNÍ PAMÁTKA
		OCHRANNÉ PÁSMA NEMOVITÝCH KULTURNÍCH PAMÁTEK
		ÚZEMÍ S ARCHEOLOGICKÝMI NÁLEZY

STAV	POLOŽKA
	OCHRANNÉ PÁSMA SILNIČNÍ
	OCHRANNÉ PÁSMA LETIŠTNÍHO DÁLNIČNÍHO ÚSEKU
	AUTOBUSOVÁ ZASTÁVKA
	IZOCHRONA DOSTUPNOSTI
	<b>OCHRANA TECHNICKÉ INFRASTRUKTURY</b>
	VODOVOD - OCHRANNÉ PÁSMA
	OCHRANNÉ PÁSMA ELEKTRIZAČNÍ SOUSTAVY
	BEZPEČNOSTNÍ PÁSMA VTL PLYNOVODU
	VTL, STL PLYNOVOD - OCHRANNÉ PÁSMA
	PRŮZKUMNÉ ÚZEMÍ BUČOVICE I
	DÁLKOVÝ TELEKOMUNIKAČNÍ KABEL - OCHRANNÉ PÁSMA
	RADIORELEOVÁ TRASA - OCHRANNÉ PÁSMA
	KORIDORY RR SMĚRŮ
	<b>OCHRANA PODZEMNÍCH A POVRCHOVÝCH VOD</b>
	PHO VODNÍHO ZDROJE I. STUPNĚ
	PHO VODNÍHO ZDROJE II. STUPNĚ VNITRNÍ
	PHO VODNÍHO ZDROJE II. STUPNĚ VNĚJŠÍ
	<b>OCHRANA STAVEB</b>
	PÁSMA HYGIENICKÉ OCHRANY
	OCHRANNÉ PÁSMA VEŘEJNÉHO POHŘEBIŠTĚ
	<b>OCHRANA LESA</b>
	PÁSMA 50 m OD OKRAJE LESA

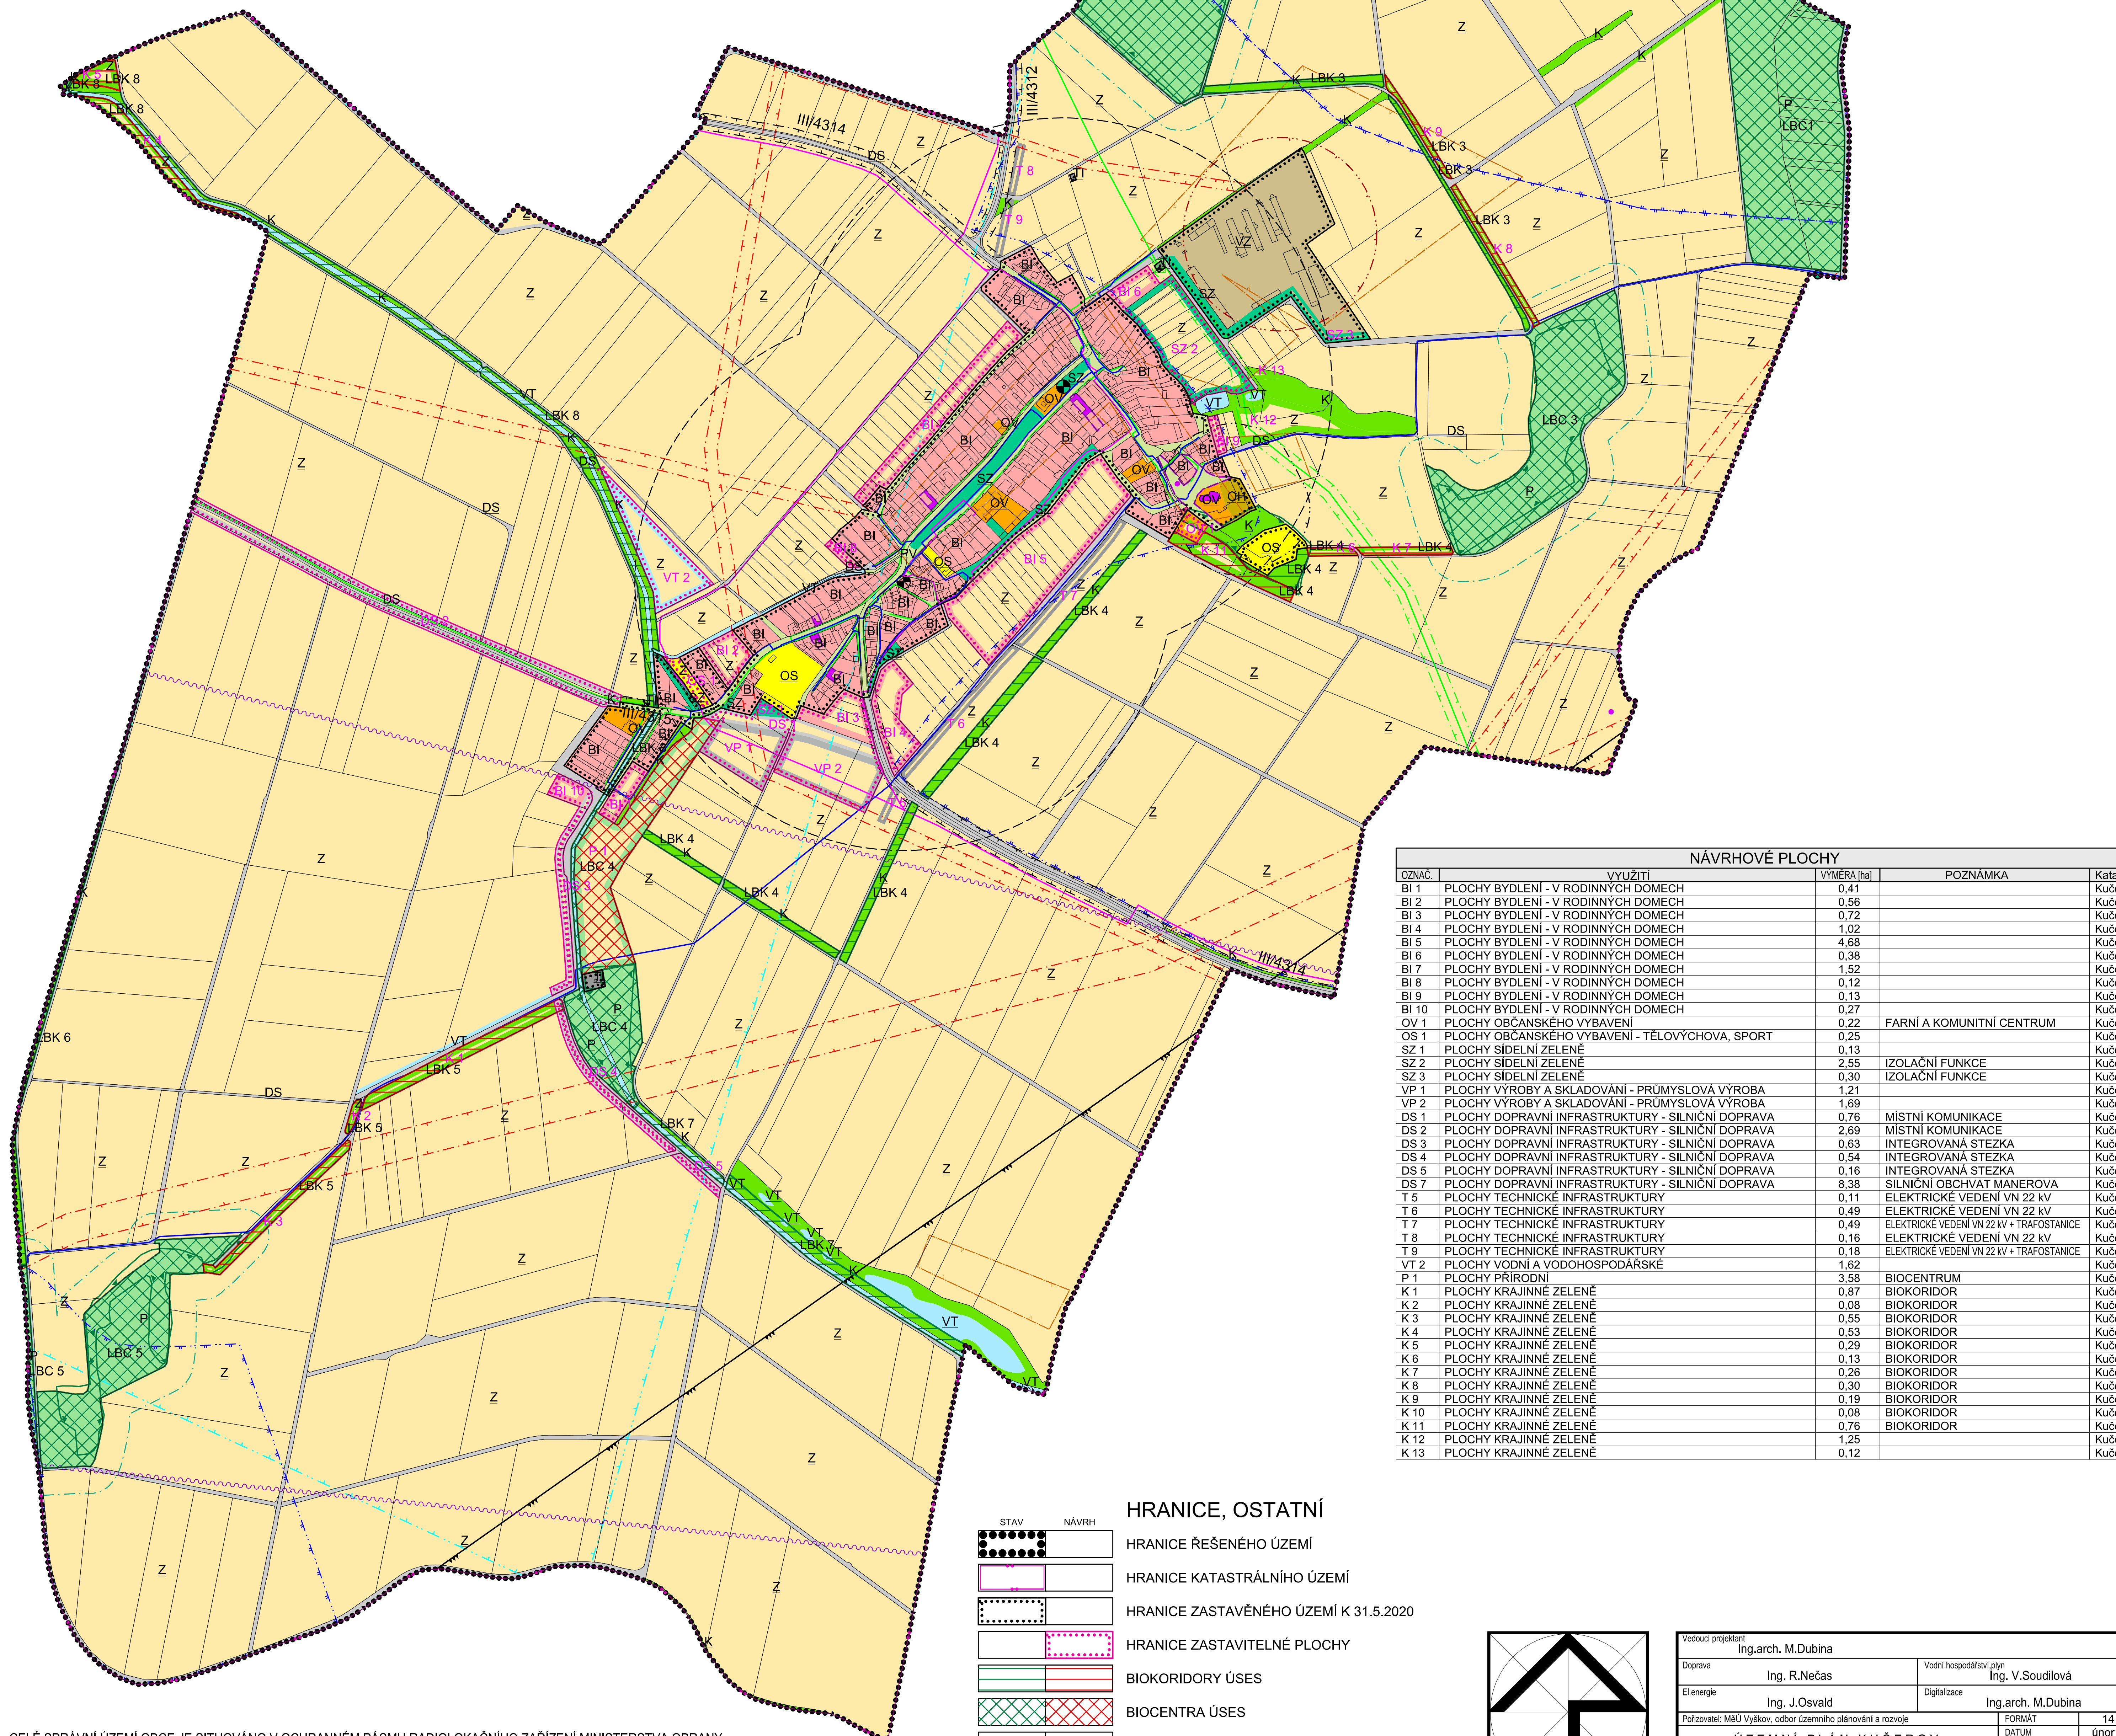

OZNAČ.	VYUŽITÍ	VYMĚRA [ha]	POZNAMKA	Katastr
BI 1	PLOCHY BYDLENÍ - V RODINNÝCH DOMECH	0,41		Kučerov
BI 2	PLOCHY BYDLENÍ - V RODINNÝCH DOMECH	0,56		Kučerov
BI 3	PLOCHY BYDLENÍ - V RODINNÝCH DOMECH	0,72		Kučerov
BI 4	PLOCHY BYDLENÍ - V RODINNÝCH DOMECH	1,02		Kučerov
BI 5	PLOCHY BYDLENÍ - V RODINNÝCH DOMECH	4,68		Kučerov
BI 6	PLOCHY BYDLENÍ - V RODINNÝCH DOMECH	0,38		Kučerov
BI 7	PLOCHY BYDLENÍ - V RODINNÝCH DOMECH	1,52		Kučerov
BI 8	PLOCHY BYDLENÍ - V RODINNÝCH DOMECH	0,12		Kučerov
BI 9	PLOCHY BYDLENÍ - V RODINNÝCH DOMECH	0,13		Kučerov
BI 10	PLOCHY BYDLENÍ - V RODINNÝCH DOMECH	0,27		Kučerov
OV 1	PLOCHY OBČANSKÉHO VYBAVENÍ	0,22	FARNÍ A KOMUNITNÍ CENTRUM	Kučerov
OS 1	PLOCHY OBČANSKÉHO VYBAVENÍ - TĚLOVÝCHOVA, SPORT	0,25		Kučerov
SZ 1	PLOCHY SIDELNÍ ZELENĚ	0,13		Kučerov
SZ 2	PLOCHY SIDELNÍ ZELENĚ	2,55	IZOLAČNÍ FUNKCE	Kučerov
SZ 3	PLOCHY SIDELNÍ ZELENĚ	0,30	IZOLAČNÍ FUNKCE	Kučerov
VP 1	PLOCHY VÝROBY A SKLADOVÁNÍ - PRŮMYSLOVÁ VÝROBA	1,21		Kučerov
VP 2	PLOCHY VÝROBY A SKLADOVÁNÍ - PRŮMYSLOVÁ VÝROBA	1,69		Kučerov
DS 1	PLOCHY DOPRAVNÍ INFRASTRUKTURY - SILNIČNÍ DOPRAVA	0,76	MÍSTNÍ KOMUNIKACE	Kučerov
DS 2	PLOCHY DOPRAVNÍ INFRASTRUKTURY - SILNIČNÍ DOPRAVA	2,69	MÍSTNÍ KOMUNIKACE	Kučerov
DS 3	PLOCHY DOPRAVNÍ INFRASTRUKTURY - SILNIČNÍ DOPRAVA	0,63	INTEGROVANÁ STEZKA	Kučerov
DS 4	PLOCHY DOPRAVNÍ INFRASTRUKTURY - SILNIČNÍ DOPRAVA	0,54	INTEGROVANÁ STEZKA	Kučerov
DS 5	PLOCHY DOPRAVNÍ INFRASTRUKTURY - SILNIČNÍ DOPRAVA	0,16	INTEGROVANÁ STEZKA	Kučerov
DS 7	PLOCHY DOPRAVNÍ INFRASTRUKTURY - SILNIČNÍ DOPRAVA	8,38	SILNIČNÍ OBCHVAT MANEROVA	Kučerov
T 5	PLOCHY TECHNICKÉ INFRASTRUKTURY	0,11	ELEKTRICKÉ VEDENÍ VN 22 kV	Kučerov
T 6	PLOCHY TECHNICKÉ INFRASTRUKTURY	0,49	ELEKTRICKÉ VEDENÍ VN 22 kV	Kučerov
T 7	PLOCHY TECHNICKÉ INFRASTRUKTURY	0,49	ELEKTRICKÉ VEDENÍ VN 22 kV + TRAFOSTANICE	Kučerov
T 8	PLOCHY TECHNICKÉ INFRASTRUKTURY	0,16	ELEKTRICKÉ VEDENÍ VN 22 kV	Kučerov
T 9	PLOCHY TECHNICKÉ INFRASTRUKTURY	0,18	ELEKTRICKÉ VEDENÍ VN 22 kV + TRAFOSTANICE	Kučerov
VT 2	PLOCHY VODNÍ A VODOHOSPODÁŘSKÉ	1,62		Kučerov
P 1	PLOCHY PŘÍRODNÍ	3,58	BIOCENTRUM	Kučerov
K 1	PLOCHY KRAJINNÉ ZELENĚ	0,87	BIOKORIDOR	Kučerov
K 2	PLOCHY KRAJINNÉ ZELENĚ	0,08	BIOKORIDOR	Kučerov
K 3	PLOCHY KRAJINNÉ ZELENĚ	0,55	BIOKORIDOR	Kučerov
K 4	PLOCHY KRAJINNÉ ZELENĚ	0,53	BIOKORIDOR	Kučerov
K 5	PLOCHY KRAJINNÉ ZELENĚ	0,29	BIOKORIDOR	Kučerov
K 6	PLOCHY KRAJINNÉ ZELENĚ	0,13	BIOKORIDOR	Kučerov
K 7	PLOCHY KRAJINNÉ ZELENĚ	0,26	BIOKORIDOR	Kučerov
K 8	PLOCHY KRAJINNÉ ZELENĚ	0,30	BIOKORIDOR	Kučerov
K 9	PLOCHY KRAJINNÉ ZELENĚ	0,19	BIOKORIDOR	Kučerov
K 10	PLOCHY KRAJINNÉ ZELENĚ	0,08	BIOKORIDOR	Kučerov
K 11	PLOCHY KRAJINNÉ ZELENĚ	0,76	BIOKORIDOR	Kučerov
K 12	PLOCHY KRAJINNÉ ZELENĚ	1,25	BIOKORIDOR	Kučerov
K 13	PLOCHY KRAJINNÉ ZELENĚ	0,12	BIOKORIDOR	Kučerov

STAV	NÁVRH	POLOŽKA
		HRANICE ŘEŠENÉHO ÚZEMÍ
		HRANICE KATASTRÁLNÍHO ÚZEMÍ
		HRANICE ZASTAVĚNÉHO ÚZEMÍ K 31.5.2020
		HRANICE ZASTAVITELNÉ PLOCHY
		BIOKORIDORY ÚSES
		BIOCENTRA ÚSES
BI	BI	KÓD PLOCHY S ROZDÍLNÝM ZPŮSOBEM VYUŽITÍ
	10	ČÍSLO PLOCHY S ROZDÍLNÝM ZPŮSOBEM VYUŽITÍ

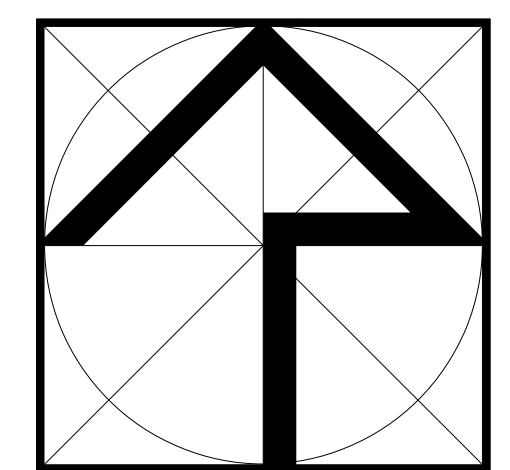

Vedoucí projektant Ing.arch. M.Dubina		Vodní hospodářství, plyn Ing. V.Soudilová	
Doprava El.energie	Ing. R.Nečas	Digitalizace Ing.arch. M.Dubina	
Položovatel: MÚV Vyškov, odbor územního plánování a rozvoje		FORMÁT 14 A4	
ÚZEMNÍ PLÁN KUČEROV PREDPOKLÁDANÝ STAV PO VYDÁNÍ ZMĚNY č.1		DATUM únor 2022	
KOORDINAČNÍ VÝKRES		UČEL UPD	
		ČZ. 01/2021	
		MŠL. 1 : 5 000	ČV. 5

- CELÉ SPRÁVNÍ ÚZEMÍ OBCE JE SITUOVÁNO V OCHRANNÉM PÁSMAU RADIOLOKAČNÍHO ZAŘÍZENÍ MINISTERSTVA OBRANY
- CELÉ SPRÁVNÍ ÚZEMÍ OBCE JE ZÁJMOVÝM ÚZEMÍM MINISTERSTVA OBRANY Z HLEDISKA POVOLOVÁNÍ VYJMENOVANÝCH DRUHŮ STAVEB