





ÚZEMNÍ PLÁN KUČEROV

VÝKRES TECHNICKÉ INFRASTRUKTURY

M 1 : 5 000

STAV	NÁVRH	LEGENDA
		VODOVOD
		ČERPAČÍ STANICE
		PHO VODNÍHO ZDROJE I. ST.
		PHO VODNÍHO ZDROJE II. ST. VNITŘNÍ
		PHO VODNÍHO ZDROJE II. ST. VNĚJŠÍ
STAV	NÁVRH	LEGENDA
		POVRCHOVÉ A PODZEMNÍ VODY
		VODNÍ PLOCHY A TOKY
STAV	NÁVRH	LEGENDA
		LIKVIDACE ODPADNÍCH VOD
		KANALIZACE SPLAŠKOVÁ
		ČERPAČÍ STANICE SPLAŠKOVÝCH VOD
STAV	NÁVRH	LEGENDA
		ZÁSOBOVÁNÍ ELEKTRICKOU ENERGIÍ
		ELEKTRICKÉ VEDENÍ VVN 220 kV
		ELEKTRICKÉ VEDENÍ VN 22 kV
		TRAFOSTANICE
		OCHRANNÉ PÁSMO EL. NADZEMNÍHO VEDENÍ VVN, VN

STAV	NÁVRH	LEGENDA
		TELEKOMUNIKACE
		DÁLKOVÝ TELEKOMUNIKAČNÍ KABEL
		RADIORELEOVÁ TRASA
STAV	NÁVRH	LEGENDA
		ZÁSOBOVÁNÍ PLYNEM
		VTL PLYNOVOD
		STL PLYNOVOD
		REGULAČNÍ STANICE
		BEZPEČNOSTNÍ PÁSMO VTL PLYNOVODU
STAV	NÁVRH	LEGENDA
		HRANICE, OSTATNÍ
		HRANICE ŘEŠENÉHO ÚZEMÍ
		HRANICE KATASTRÁLNÍHO ÚZEMÍ
		HRANICE ZASTAVĚNÉHO ÚZEMÍ K 31.5.2020
		HRANICE ZASTAVITELNÉ PLOCHY
		ZASTAVĚNÉ A ZASTAVITELNÉ PLOCHY
		KÓD PLOCHY S ROZDÍLNÝM ZPŮSOBEM VYUŽITÍ
		ČÍSLO PLOCHY S ROZDÍLNÝM ZPŮSOBEM VYUŽITÍ

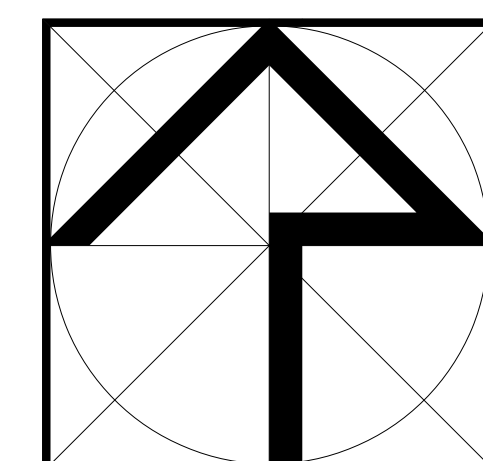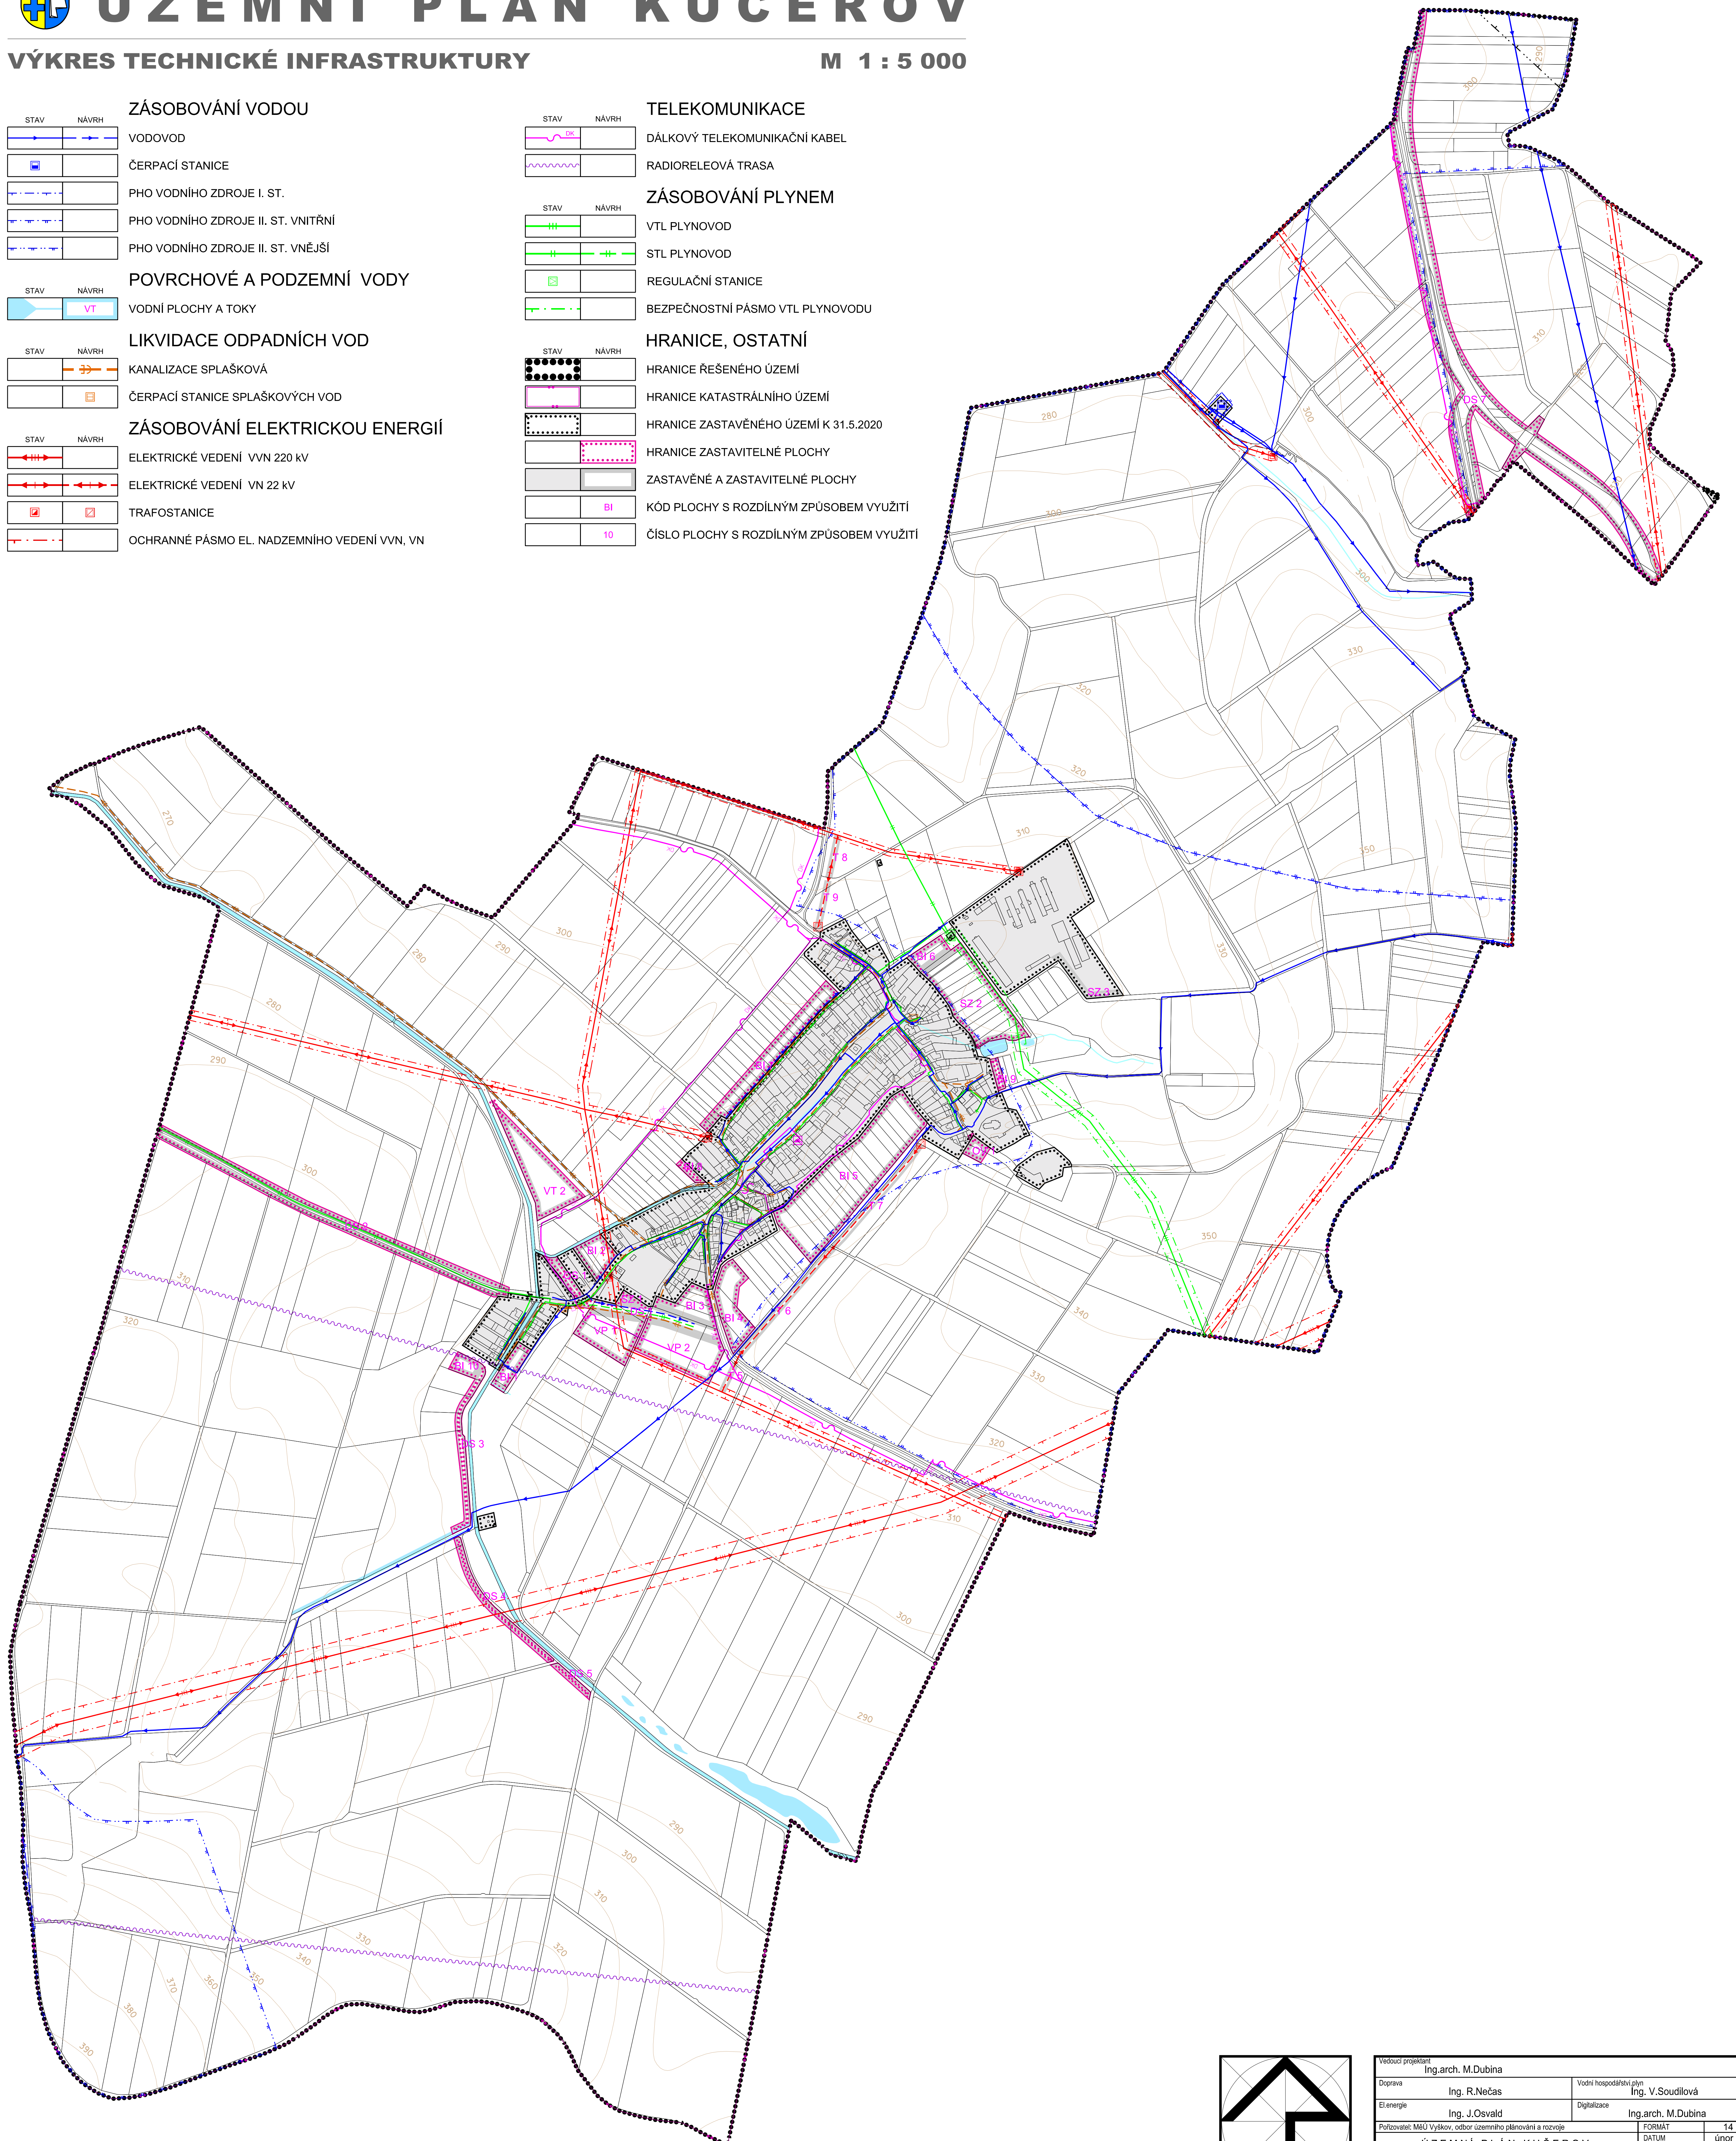

Vedoucí projektant	Ing.arch. M.Dubina	
Doprava	Ing. R.Nečas	Vodní hospodářství plyn Ing. V.Soudilová
El.enegie	Ing. J.Osvald	Digitalizace Ing.arch. M.Dubina
Pořizovatel: MÚÚ Vyškov, odbor územního plánování a rozvoje	FORMAT	14 A4
ÚZEMNÍ PLÁN KUČEROV	DATUM	únor 2022
PREDPOKLADANÝ STAV PO VYDÁNÍ ZMĚNY č.1	UČEL	UPD
VÝKRES TECHNICKÉ INFRASTRUKTURY	ČZ	01/2021
	MŠK	1 : 5 000
	Č.V.	6