




# ÚZEMNÍ PLÁN KUČEROV

VÝKRES PŘEDPOKLÁDANÝCH ZÁBORŮ PŮDNÍHO FONDU


M 1 : 5 000

- NAVRH**
- BI** PLOCHY BYDLENÍ - V RODINNÝCH DOMECH
  - OV** PLOCHY OBČANSKÉHO VYBAVENÍ
  - OS** PLOCHY OBČANSKÉHO VYBAVENÍ - TĚLOVÝCHOVA, SPORT
  - SZ** PLOCHY SÍDELNÍ ZELENĚ
  - VP** PLOCHY VÝROBY A SKLADOVÁNÍ - PRŮMYSLOVÁ VÝROBA
  - DS** PLOCHY DOPRAVNÍ INFRASTRUKTURY - SILNIČNÍ DOPRAVA
  - VT** PLOCHY VODNÍ A VODOHOSPODÁŘSKÉ
  - K** PLOCHY KRAJINNÉ ZELENĚ
- PŮDNÍ FOND**
- POZEMKY ZEMĚDĚLSKÉHO PŮDNÍHO FONDU
  - POZEMKY LESNÍHO PŮDNÍHO FONDU
  - OSTATNÍ POZEMKY, ZASTAVĚNÉ POZEMKY
  - HRANICE BPEJ
  - .,65500/II. KÓDOVÉ OZNAČENÍ A TŘÍDA OCHRANY ZPF
  - MELIORACE
  - AREÁL ZEMĚDĚLSKÉ VÝROBY

- HRANICE**
- HRANICE ŘEŠENÉHO ÚZEMÍ
  - HRANICE KATASTRÁLNÍHO ÚZEMÍ
  - HRANICE ZASTAVĚNÉHO ÚZEMÍ K 31.5.2020
  - HRANICE ZASTAVITELNÉ PLOCHY
  - 10 ČÍSLO PLOCHY S ROZDÍLNÝM ZPŮSOBEM VYUŽITÍ - NAVRH
  - BI KÓD PLOCHY S ROZDÍLNÝM ZPŮSOBEM VYUŽITÍ - NAVRH

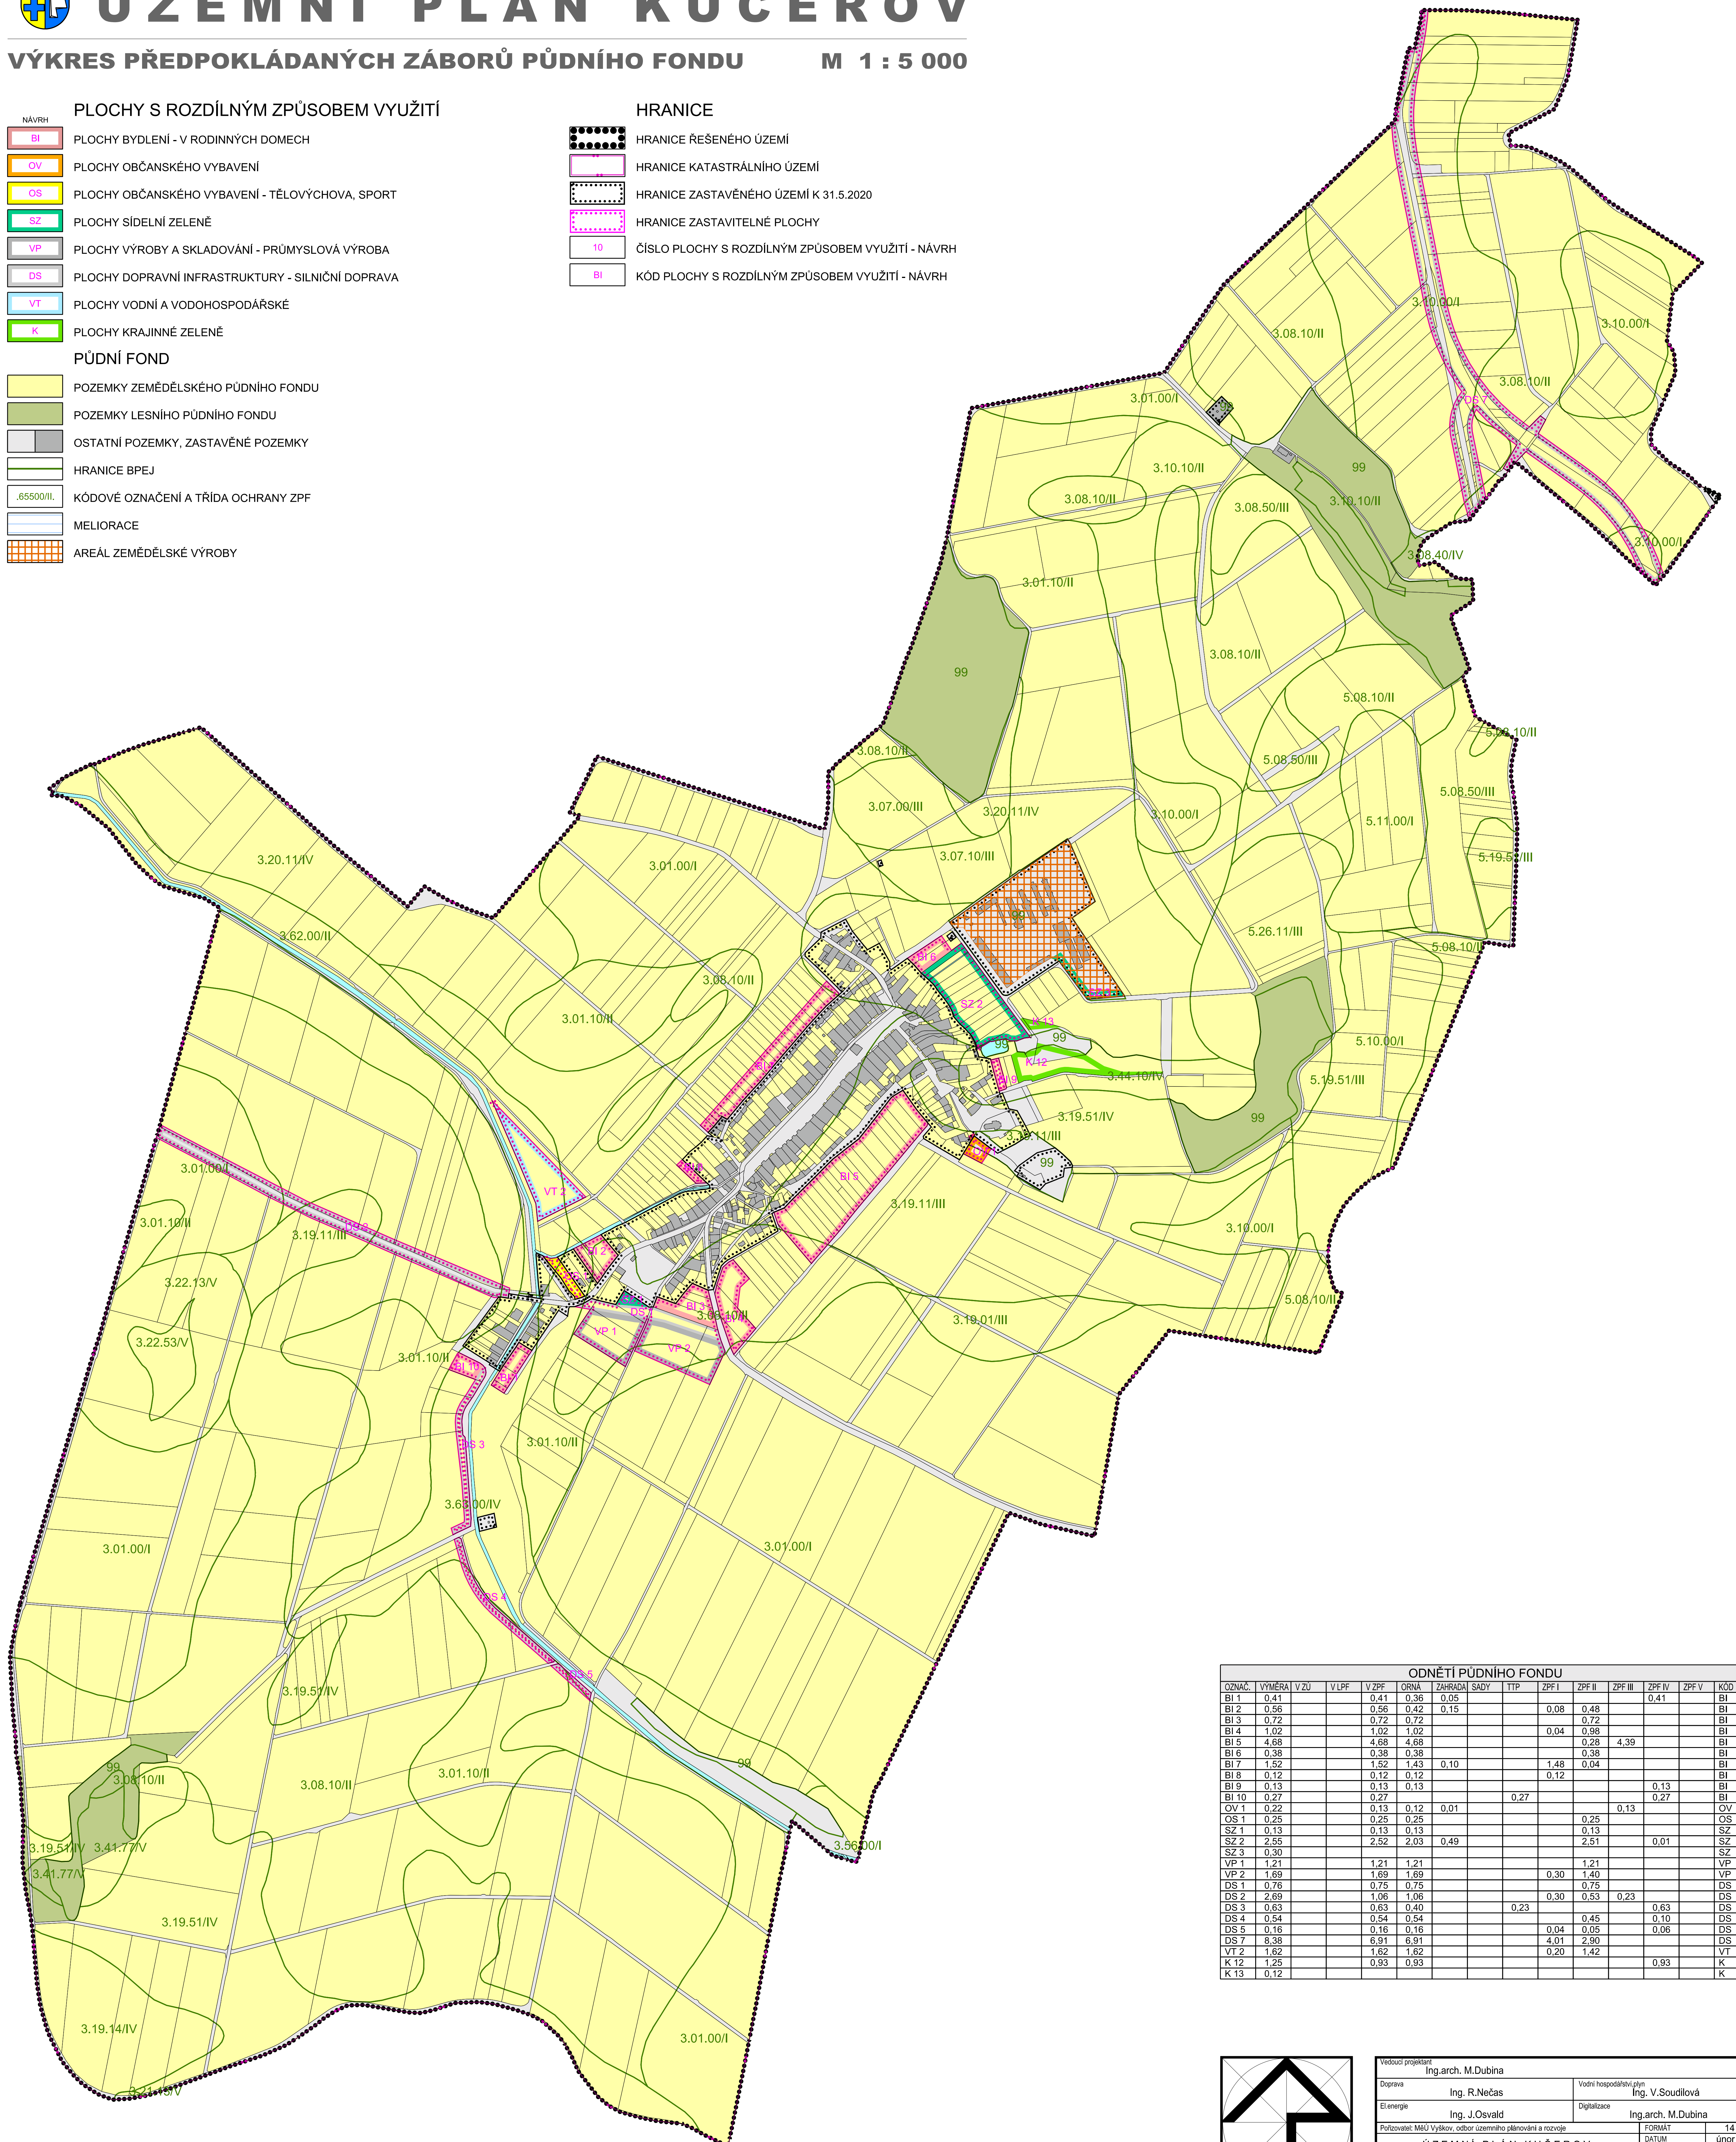

OZNAČ.	VYMĚRA V ZU	V LFP	V ZPF	ORNA	ZAHRAĐA SADY	TTP	ZPF I	ZPF II	ZPF III	ZPF IV	ZPF V	KÓD
BI 1	0,41		0,41	0,36	0,05					0,41		BI
BI 2	0,56		0,56	0,42	0,15			0,08	0,48			BI
BI 3	0,72		0,72	0,72				0,04	0,98			BI
BI 4	1,02		1,02	1,02								BI
BI 5	4,68		4,68	4,68					0,28	4,39		BI
BI 6	0,38		0,38	0,38						0,38		BI
BI 7	1,52		1,52	1,43	0,10			1,48	0,04			BI
BI 8	0,12		0,12	0,12				0,12				BI
BI 9	0,13		0,13	0,13							0,13	BI
BI 10	0,27		0,27			0,27					0,27	BI
OV 1	0,22		0,13	0,12	0,01					0,13		OV
OS 1	0,25		0,25	0,25					0,25			OS
SZ 1	0,13		0,13	0,13					0,13			SZ
SZ 2	2,55		2,52	2,03	0,49			2,51		0,01		SZ
SZ 3	0,30											SZ
VP 1	1,21		1,21	1,21					1,21			VP
VP 2	1,69		1,69	1,69				0,30	1,40			VP
DS 1	0,76		0,75	0,75					0,75			DS
DS 2	2,69		1,06	1,06				0,30	0,53	0,23		DS
DS 3	0,63		0,63	0,40			0,23				0,63	DS
DS 4	0,54		0,54	0,54					0,45		0,10	DS
DS 5	0,16		0,16	0,16				0,04	0,05		0,06	DS
DS 7	8,38		6,91	6,91				4,01	2,90			DS
VT 2	1,62		1,62	1,62				0,20	1,42			VT
K 12	1,25		0,93	0,93							0,93	K
K 13	0,12											K

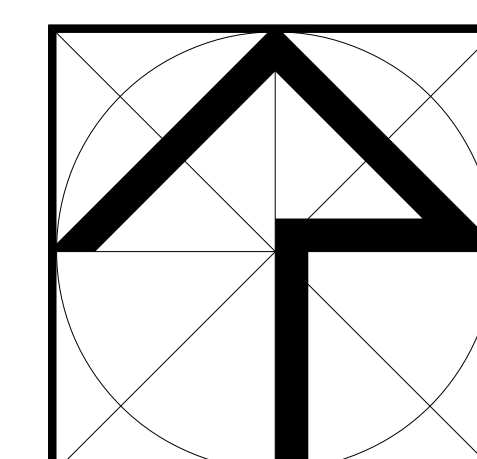

Vedoucí projektant Ing. arch. M. Dubina		Vodní hospodářství, plyn Ing. V. Soudilová	
Doprava Ing. R. Nečas	Digitizace Ing. arch. M. Dubina	FORMÁT 14 A4	DATUM únor 2022
El. energie Ing. J. Osvald	Polozovatel: MÚÚ Vyškov, odbor územního plánování a rozvoje	ÚČEL UPD	ČZ. 01/2021
ÚZEMNÍ PLÁN KUČEROV PŘEDPOKLÁDANÝ STAV PO VYDÁNÍ ZMĚNY č. 1		MĚR. 1 : 5 000	Č.V. 7
VÝKRES PŘEDPOKLÁDANÝCH ZÁBORŮ PŮDNÍHO FONDU			