


ÚZEMNÍ PLÁN KUČEROV

HLAVNÍ VÝKRES


M 1 : 5 000

STAV	NÁVRH	PLOCHY S ROZDÍLNÝM ZPŮSOBEM VYUŽITÍ
BI	BI	PLOCHY BYDLENÍ - V RODINNÝCH DOMECH
OV	OV	PLOCHY OBČANSKÉHO VYBAVENÍ
OH		PLOCHY OBČANSKÉHO VYBAVENÍ - VEŘEJNÁ POHŘEBIŠTĚ
OS	OS	PLOCHY OBČANSKÉHO VYBAVENÍ - TĚLOVÝCHOVA, SPORT
PV		PLOCHY VEŘEJNÝCH PROSTRANSTVÍ
SZ	SZ	PLOCHY SÍDELNÍ ZELENĚ
	VP	PLOCHY VÝROBY A SKLADOVÁNÍ - PRŮMYSLOVÁ VÝROBA
VZ		PLOCHY VÝROBY A SKLADOVÁNÍ - ZEMĚDĚLSKÁ VÝROBA
DS	DS	PLOCHY DOPRAVNÍ INFRASTRUKTURY - SILNIČNÍ DOPRAVA
TI	TI	PLOCHY TECHNICKÉ INFRASTRUKTURY
VT	VT	PLOCHY VODNÍ A VODOHOSPODÁŘSKÉ
L		PLOCHY LESNÍ
P	P	PLOCHY PŘÍRODNÍ
K	K	PLOCHY KRAJINNÉ ZELENĚ
Z		PLOCHY ZEMĚDĚLSKÉ

STAV	NÁVRH	HRANICE, OSTATNÍ
		HRANICE ŘEŠENÉHO ÚZEMÍ
		HRANICE KATASTRÁLNÍHO ÚZEMÍ
		HRANICE ZASTAVĚNÉHO ÚZEMÍ K 31.5.2020
		HRANICE ZASTAVITELNÉ PLOCHY
		BIOKORIDORY ÚSES
		BIOCENTRA ÚSES
BI	BI	KÓD PLOCHY S ROZDÍLNÝM ZPŮSOBEM VYUŽITÍ
	10	ČÍSLO PLOCHY S ROZDÍLNÝM ZPŮSOBEM VYUŽITÍ

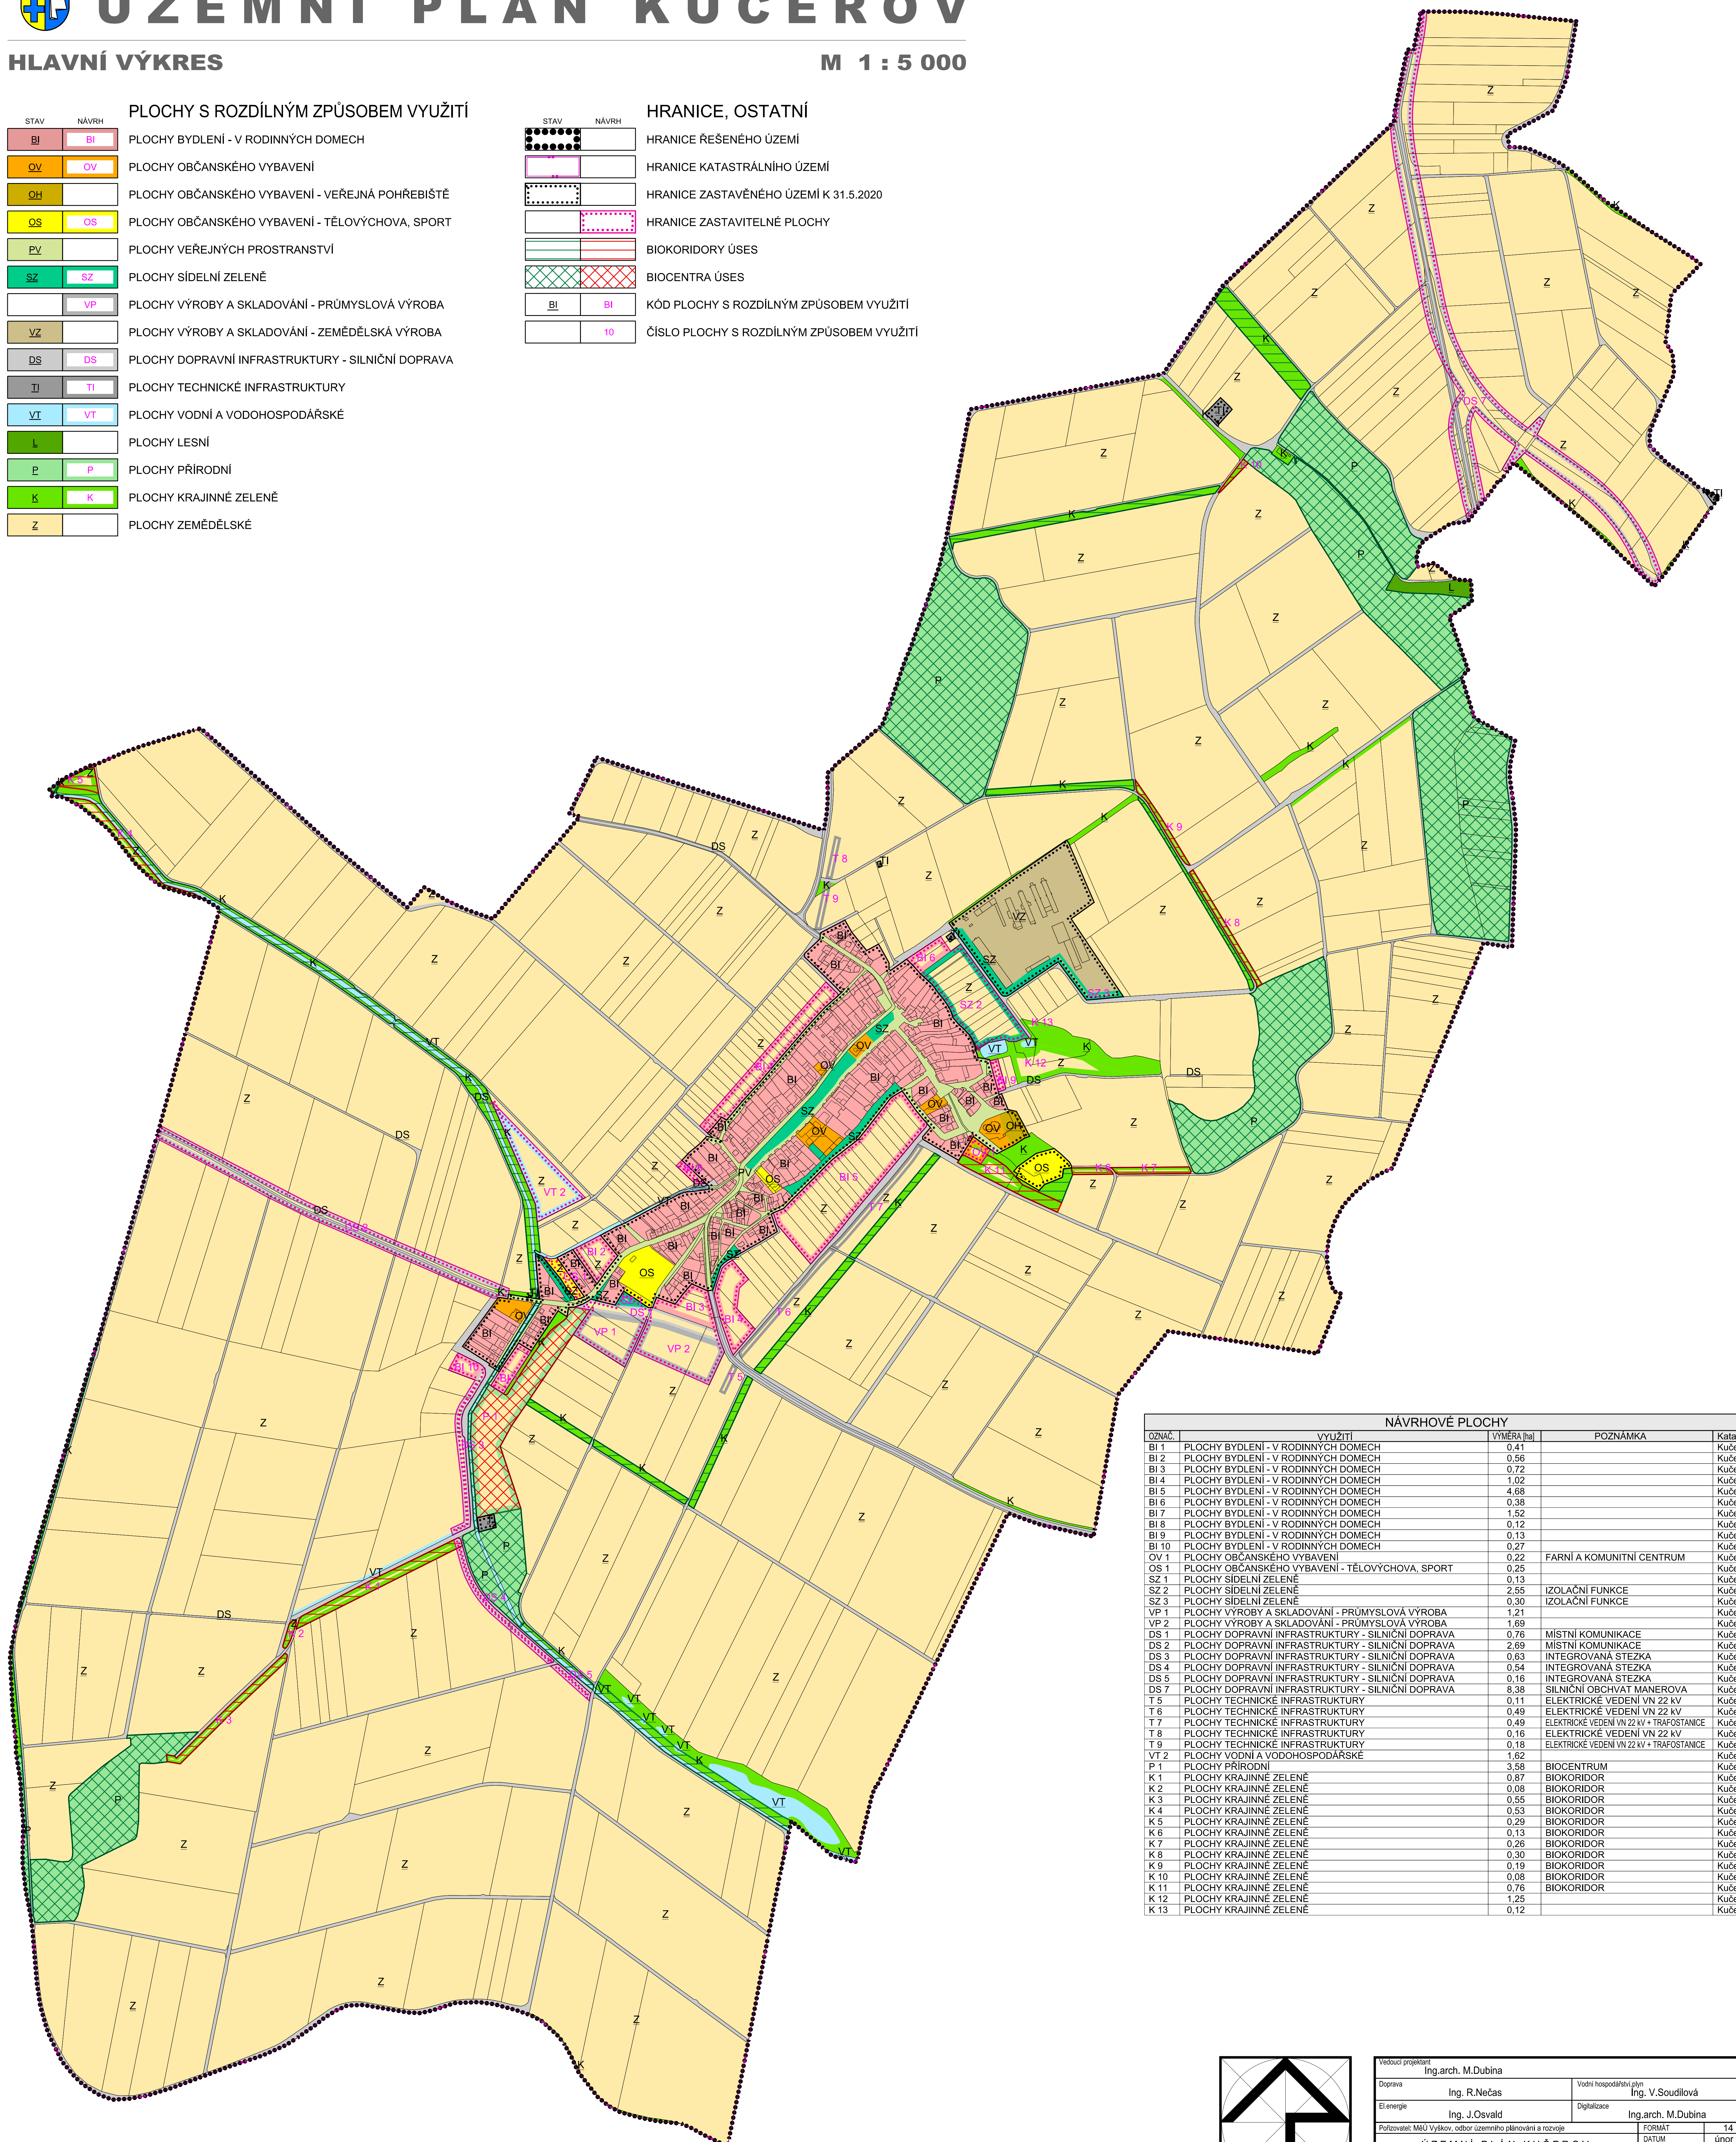

OZNAČ.	VYUŽITÍ	VYMĚRA [ha]	POZNAMKA	Katastr
BI 1	PLOCHY BYDLENÍ - V RODINNÝCH DOMECH	0,41		Kučerov
BI 2	PLOCHY BYDLENÍ - V RODINNÝCH DOMECH	0,56		Kučerov
BI 3	PLOCHY BYDLENÍ - V RODINNÝCH DOMECH	0,72		Kučerov
BI 4	PLOCHY BYDLENÍ - V RODINNÝCH DOMECH	1,02		Kučerov
BI 5	PLOCHY BYDLENÍ - V RODINNÝCH DOMECH	4,68		Kučerov
BI 6	PLOCHY BYDLENÍ - V RODINNÝCH DOMECH	0,38		Kučerov
BI 7	PLOCHY BYDLENÍ - V RODINNÝCH DOMECH	1,52		Kučerov
BI 8	PLOCHY BYDLENÍ - V RODINNÝCH DOMECH	0,12		Kučerov
BI 9	PLOCHY BYDLENÍ - V RODINNÝCH DOMECH	0,13		Kučerov
BI 10	PLOCHY BYDLENÍ - V RODINNÝCH DOMECH	0,27		Kučerov
OV 1	PLOCHY OBČANSKÉHO VYBAVENÍ	0,22	FARNÍ A KOMUNITNÍ CENTRUM	Kučerov
OS 1	PLOCHY OBČANSKÉHO VYBAVENÍ - TĚLOVÝCHOVA, SPORT	0,25		Kučerov
SZ 1	PLOCHY SÍDELNÍ ZELENĚ	0,13		Kučerov
SZ 2	PLOCHY SÍDELNÍ ZELENĚ	2,55	IZOLAČNÍ FUNKCE	Kučerov
SZ 3	PLOCHY SÍDELNÍ ZELENĚ	0,30	IZOLAČNÍ FUNKCE	Kučerov
VP 1	PLOCHY VÝROBY A SKLADOVÁNÍ - PRŮMYSLOVÁ VÝROBA	1,21		Kučerov
VP 2	PLOCHY VÝROBY A SKLADOVÁNÍ - PRŮMYSLOVÁ VÝROBA	1,69		Kučerov
DS 1	PLOCHY DOPRAVNÍ INFRASTRUKTURY - SILNIČNÍ DOPRAVA	0,76	MÍSTNÍ KOMUNIKACE	Kučerov
DS 2	PLOCHY DOPRAVNÍ INFRASTRUKTURY - SILNIČNÍ DOPRAVA	2,69	MÍSTNÍ KOMUNIKACE	Kučerov
DS 3	PLOCHY DOPRAVNÍ INFRASTRUKTURY - SILNIČNÍ DOPRAVA	0,63	INTEGROVANÁ STEZKA	Kučerov
DS 4	PLOCHY DOPRAVNÍ INFRASTRUKTURY - SILNIČNÍ DOPRAVA	0,54	INTEGROVANÁ STEZKA	Kučerov
DS 5	PLOCHY DOPRAVNÍ INFRASTRUKTURY - SILNIČNÍ DOPRAVA	0,16	INTEGROVANÁ STEZKA	Kučerov
DS 7	PLOCHY DOPRAVNÍ INFRASTRUKTURY - SILNIČNÍ DOPRAVA	8,38	SILNIČNÍ OBCHVAT MAJEROVA	Kučerov
T 5	PLOCHY TECHNICKÉ INFRASTRUKTURY	0,11	ELEKTRICKÉ VEDENÍ VN 22 kV	Kučerov
T 6	PLOCHY TECHNICKÉ INFRASTRUKTURY	0,49	ELEKTRICKÉ VEDENÍ VN 22 kV	Kučerov
T 7	PLOCHY TECHNICKÉ INFRASTRUKTURY	0,49	ELEKTRICKÉ VEDENÍ VN 22 kV + TRAFOSTANICE	Kučerov
T 8	PLOCHY TECHNICKÉ INFRASTRUKTURY	0,16	ELEKTRICKÉ VEDENÍ VN 22 kV	Kučerov
T 9	PLOCHY TECHNICKÉ INFRASTRUKTURY	0,18	ELEKTRICKÉ VEDENÍ VN 22 kV + TRAFOSTANICE	Kučerov
VT 2	PLOCHY VODNÍ A VODOHOSPODÁŘSKÉ	1,62		Kučerov
P 1	PLOCHY PŘÍRODNÍ	3,58	BIOCENTRUM	Kučerov
K 1	PLOCHY KRAJINNÉ ZELENĚ	0,87	BIOKORIDOR	Kučerov
K 2	PLOCHY KRAJINNÉ ZELENĚ	0,08	BIOKORIDOR	Kučerov
K 3	PLOCHY KRAJINNÉ ZELENĚ	0,55	BIOKORIDOR	Kučerov
K 4	PLOCHY KRAJINNÉ ZELENĚ	0,53	BIOKORIDOR	Kučerov
K 5	PLOCHY KRAJINNÉ ZELENĚ	0,29	BIOKORIDOR	Kučerov
K 6	PLOCHY KRAJINNÉ ZELENĚ	0,13	BIOKORIDOR	Kučerov
K 7	PLOCHY KRAJINNÉ ZELENĚ	0,26	BIOKORIDOR	Kučerov
K 8	PLOCHY KRAJINNÉ ZELENĚ	0,30	BIOKORIDOR	Kučerov
K 9	PLOCHY KRAJINNÉ ZELENĚ	0,19	BIOKORIDOR	Kučerov
K 10	PLOCHY KRAJINNÉ ZELENĚ	0,08	BIOKORIDOR	Kučerov
K 11	PLOCHY KRAJINNÉ ZELENĚ	0,76	BIOKORIDOR	Kučerov
K 12	PLOCHY KRAJINNÉ ZELENĚ	1,25		Kučerov
K 13	PLOCHY KRAJINNÉ ZELENĚ	0,12		Kučerov

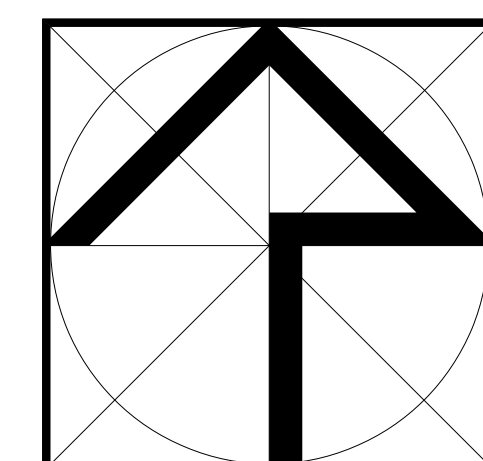

Vedoucí projektant Ing. arch. M. Dubina		Vodní hospodářství Ing. V. Soudilová	
Doprava Ing. R. Nečas	Digitalizace Ing. arch. M. Dubina	FORMÁT 14 A4	DATUM únor 2022
El. energie Ing. J. Osvald	Polozovatel: MÚÚ Vyškov, odbor územního plánování a rozvoje	ÚČEL UPD	CZ. 01/2021
HLAVNÍ VÝKRES		MŠL. 1 : 5 000	Č.V. 2
ÚZEMNÍ PLÁN KUČEROV PŘEDPOKLADANÝ STAV PO VYDÁNÍ ZMĚNY č.1			