

ÚZEMNÍ PLÁN KUČEROV

VÝKRES TECHNICKÉ INFRASTRUKTURY

M 1 : 5 000

ZÁSOBOVÁNÍ VODOU

STAV	NÁVRH

POVRCHOVÉ A PODZEMNÍ VODY

STAV	NÁVRH

LIKVIDACE ODPADNÍCH VOD

STAV	NÁVRH

ZÁSOBOVÁNÍ ELEKTRICKOU ENERGIÍ

STAV	NÁVRH

TELEKOMUNIKACE



STAV	NÁVRH

ZÁSOBOVÁNÍ PLYNEM

STAV	NÁVRH

HRANICE, OSTATNÍ

STAV	NÁVRH

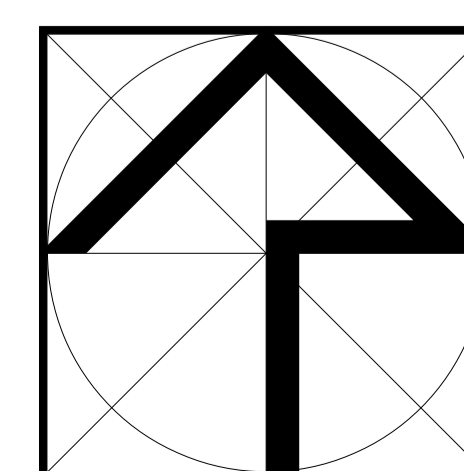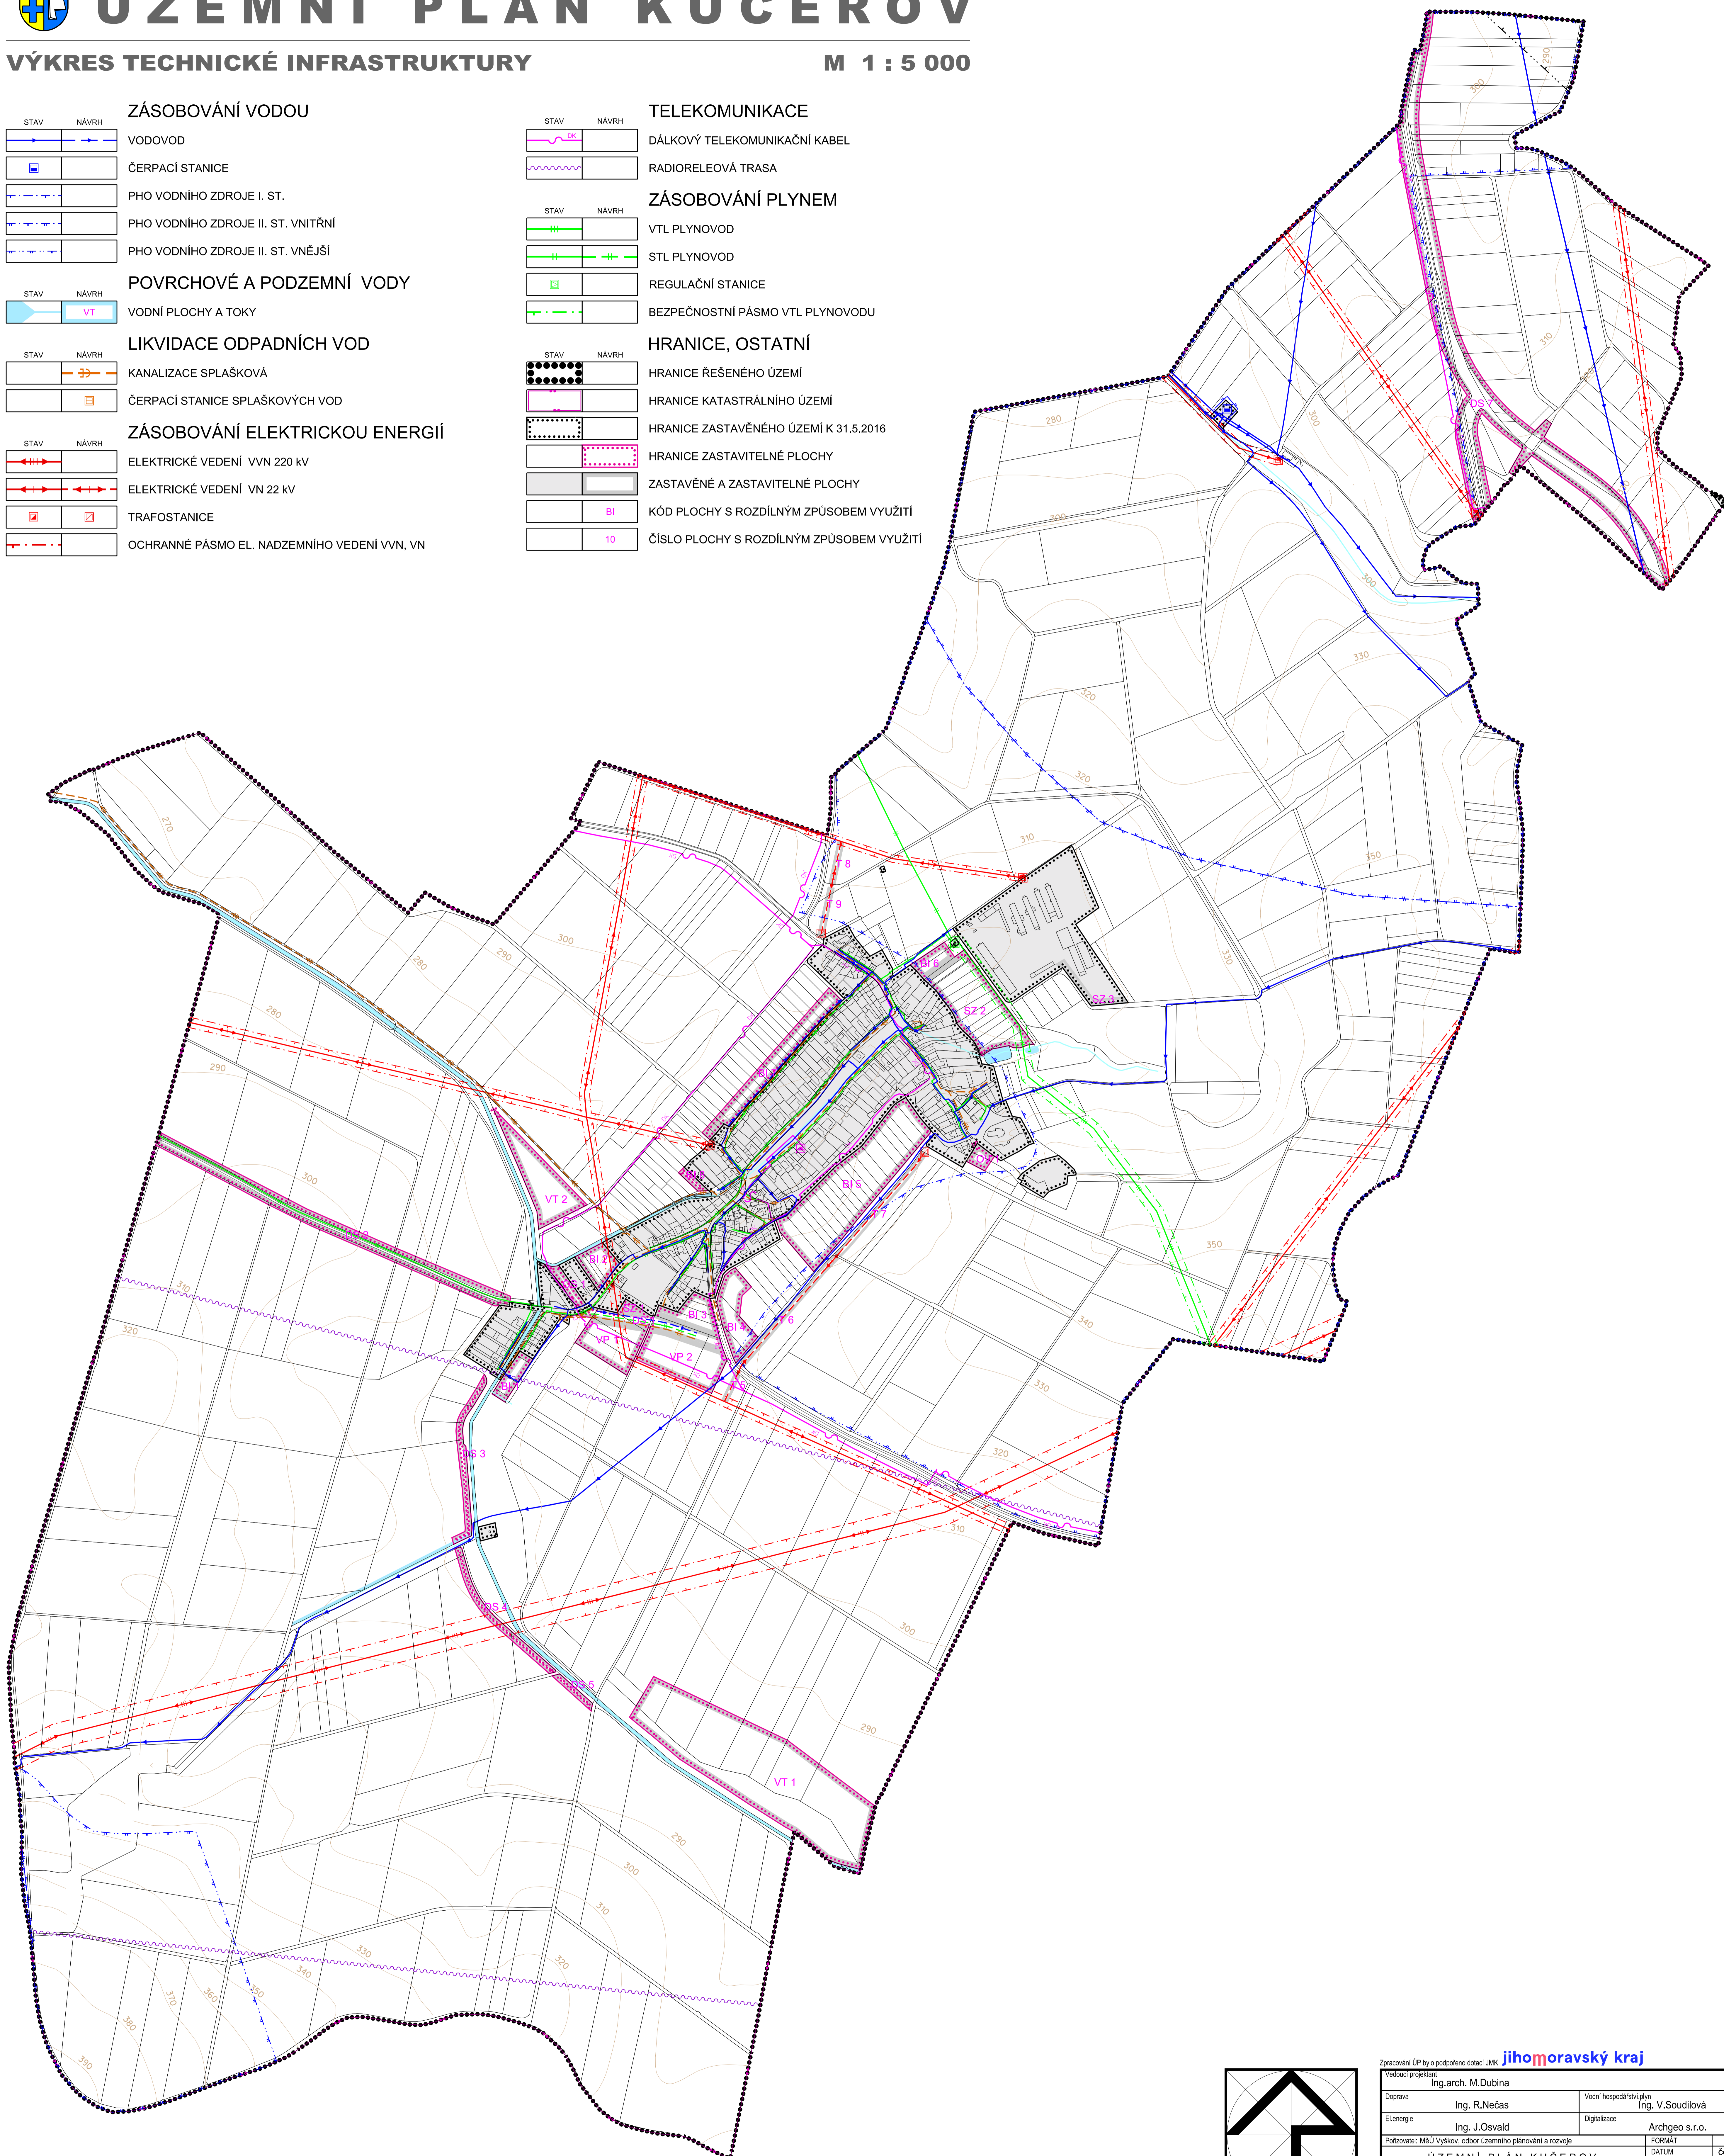

Zpracování ÚP bylo podpořeno dotací JMK Jihomoravský kraj			
Vedoucí projektant Ing.arch. M.Dubina		Vodní hospodářství Ing. V.Soudilová	
Doprava Ing. R.Nečas	Digitizace Ing. J.Osvald	Archgeo s.r.o.	
Příloha: MMU výškov. odbor územního plánování a rozvoje		FORMÁT DATUM ÚČEL Č.Z.	14 A4 červen 2019 ÚPD 01/16
ÚZEMNÍ PLÁN KUČEROV		MŠ: 1 : 5 000	č.v. 6
VÝKRES TECHNICKÉ INFRASTRUKTURY			