

ÚZEMNÍ PLÁN KUČEROV

VÝKRES PŘEDPOKLÁDANÝCH ZÁBORŮ PŮDNÍHO FONDU

M 1 : 5 000


PLOCHY S ROZDÍLNÝM ZPŮSOBEM VYUŽITÍ

- NÁVRH**
- BI PLOCHY BYDLENÍ - V RODINNÝCH DOMECH
 - OV PLOCHY OBČANSKÉHO VYBAVENÍ
 - OS PLOCHY OBČANSKÉHO VYBAVENÍ - TĚLOVÝCHOVA, SPORT
 - SZ PLOCHY SÍDELNÍ ZELENE
 - VP PLOCHY VÝROBY A SKLADOVÁNÍ - PRŮMYSLOVÁ VÝROBA
 - DS PLOCHY DOPRAVNÍ INFRASTRUKTURY - SILNIČNÍ DOPRAVA
 - VT PLOCHY VODNÍ A VODOHOSPODÁŘSKÉ
 - K PLOCHY KRAJINNÉ ZELENE


- PŮDNÍ FOND**
- POZEMKY ZEMĚDĚLSKÉHO PŮDNÍHO FONDU
 - POZEMKY LESNÍHO PŮDNÍHO FONDU
 - OSTATNÍ POZEMKY, ZASTAVĚNÉ POZEMKY
 - HRANICE BPEJ
 - .65500/II. KÓDOVÉ OZNAČENÍ A TŘÍDA OCHRANY ZPF
 - MELIORACE
 - AREÁL ZEMĚDĚLSKÉ VÝROBY

HRANICE

- HRANICE ŘEŠENÉHO ÚZEMÍ
- HRANICE KATASTRÁLNÍHO ÚZEMÍ
- HRANICE ZASTAVĚNÉHO ÚZEMÍ K 31.5.2016
- HRANICE ZASTAVITELNÉ PLOCHY
- 10 ČÍSLO PLOCHY S ROZDÍLNÝM ZPŮSOBEM VYUŽITÍ - NÁVRH
- BI KÓD PLOCHY S ROZDÍLNÝM ZPŮSOBEM VYUŽITÍ - NÁVRH

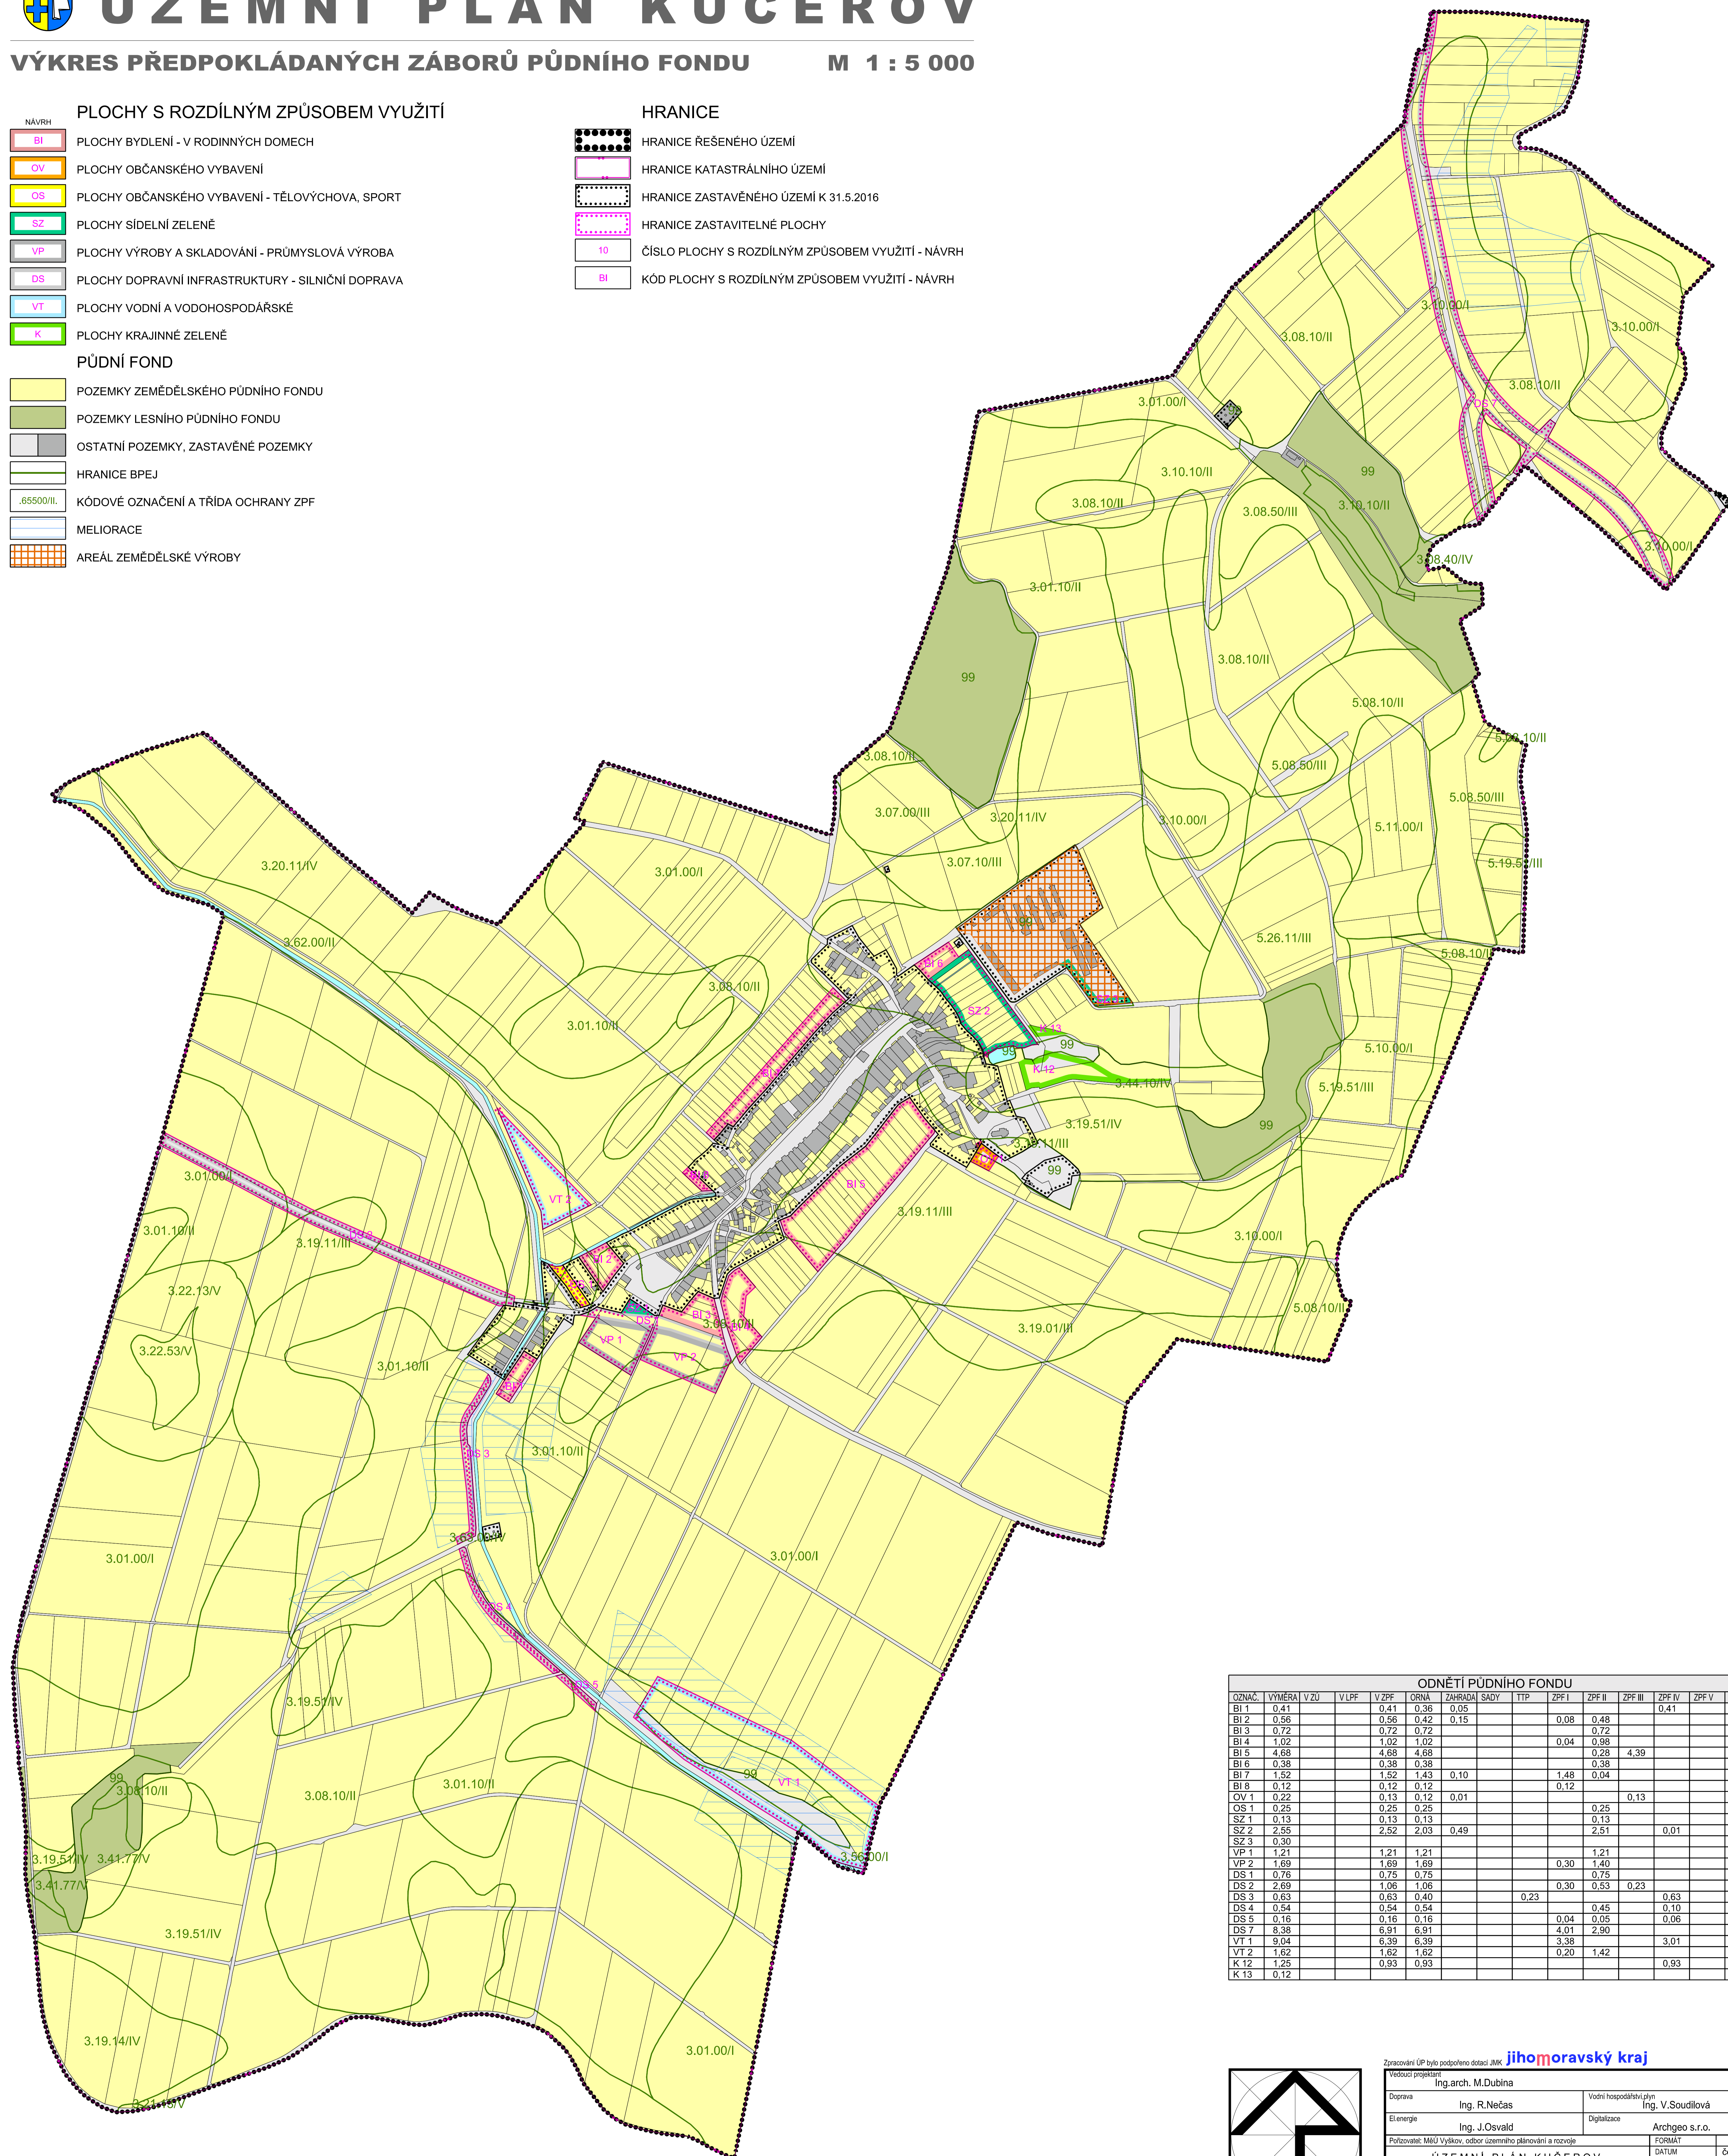

ODNĚTÍ PŮDNÍHO FONDU													
OZNAČ.	VÝMĚRA	V ZU	V LPF	V ZPF	ORNA	ZAHŘADN	SADY	TTP	ZPF I	ZPF II	ZPF III	ZPF V	KÓD
BI 1	0,41			0,41	0,36	0,05							BI
BI 2	0,56			0,56	0,42	0,15			0,08	0,48			BI
BI 3	0,72			0,72	0,72					0,72			BI
BI 4	1,02			1,02	1,02				0,04	0,98			BI
BI 5	4,68			4,68	4,68					0,28	4,39		BI
BI 6	0,38			0,38	0,38					0,38			BI
BI 7	1,52			1,52	1,43	0,10			1,48	0,04			BI
BI 8	0,12			0,12	0,12				0,12				BI
OV 1	0,22			0,13	0,12	0,01					0,13		OV
OS 1	0,25			0,25	0,25					0,25			OS
SZ 1	0,13			0,13	0,13					0,13			SZ
SZ 2	2,55			2,52	2,03	0,49					0,01		SZ
SZ 3	0,30												SZ
VP 1	1,21			1,21	1,21					1,21			VP
VP 2	1,69			1,69	1,69				0,30	1,40			VP
DS 1	0,76			0,75	0,75					0,75			DS
DS 2	2,69			1,06	1,06				0,30	0,53	0,23		DS
DS 3	0,63			0,63	0,40			0,23				0,63	DS
DS 4	0,54			0,54	0,54					0,45		0,10	DS
DS 5	0,16			0,16	0,16				0,04	0,05		0,06	DS
DS 7	8,38			6,91	6,91				4,01	2,90			DS
VT 1	9,04			6,39	6,39				3,38		3,01		VT
VT 2	1,62			1,62	1,62				0,20	1,42			VT
K 12	1,25			0,93	0,93							0,93	K
K 13	0,12												K

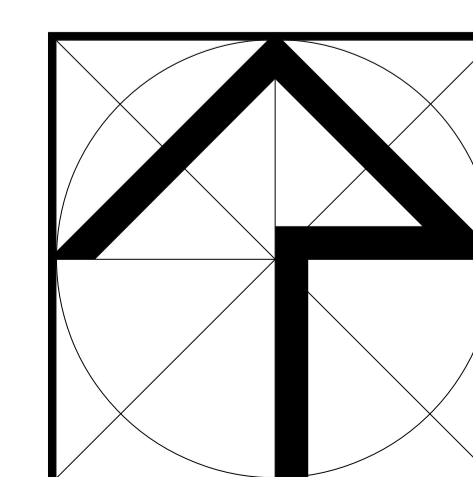

Zpracování ÚP bylo podpořeno dotací JMK **Jihomoravský kraj**

Vedoucí projektant Ing. arch. M. Dubina		Vodní hospodářství Ing. V. Soudílová	
Doprava Ing. R. Nečas	Elektrické Ing. J. Osvald	Digitalizace Archgeo s.r.o.	
Příloha: MMU Výškov. odbor územního plánování a rozvoje		FORMÁT DATUM ÚČEL ČZ	14 A4 červen 2019 ÚPD 01/16
VÝKRES PŘEDPOKLÁDANÝCH ZÁBORŮ PŮDNÍHO FONDU		M 1 : 5 000	č.v. 7