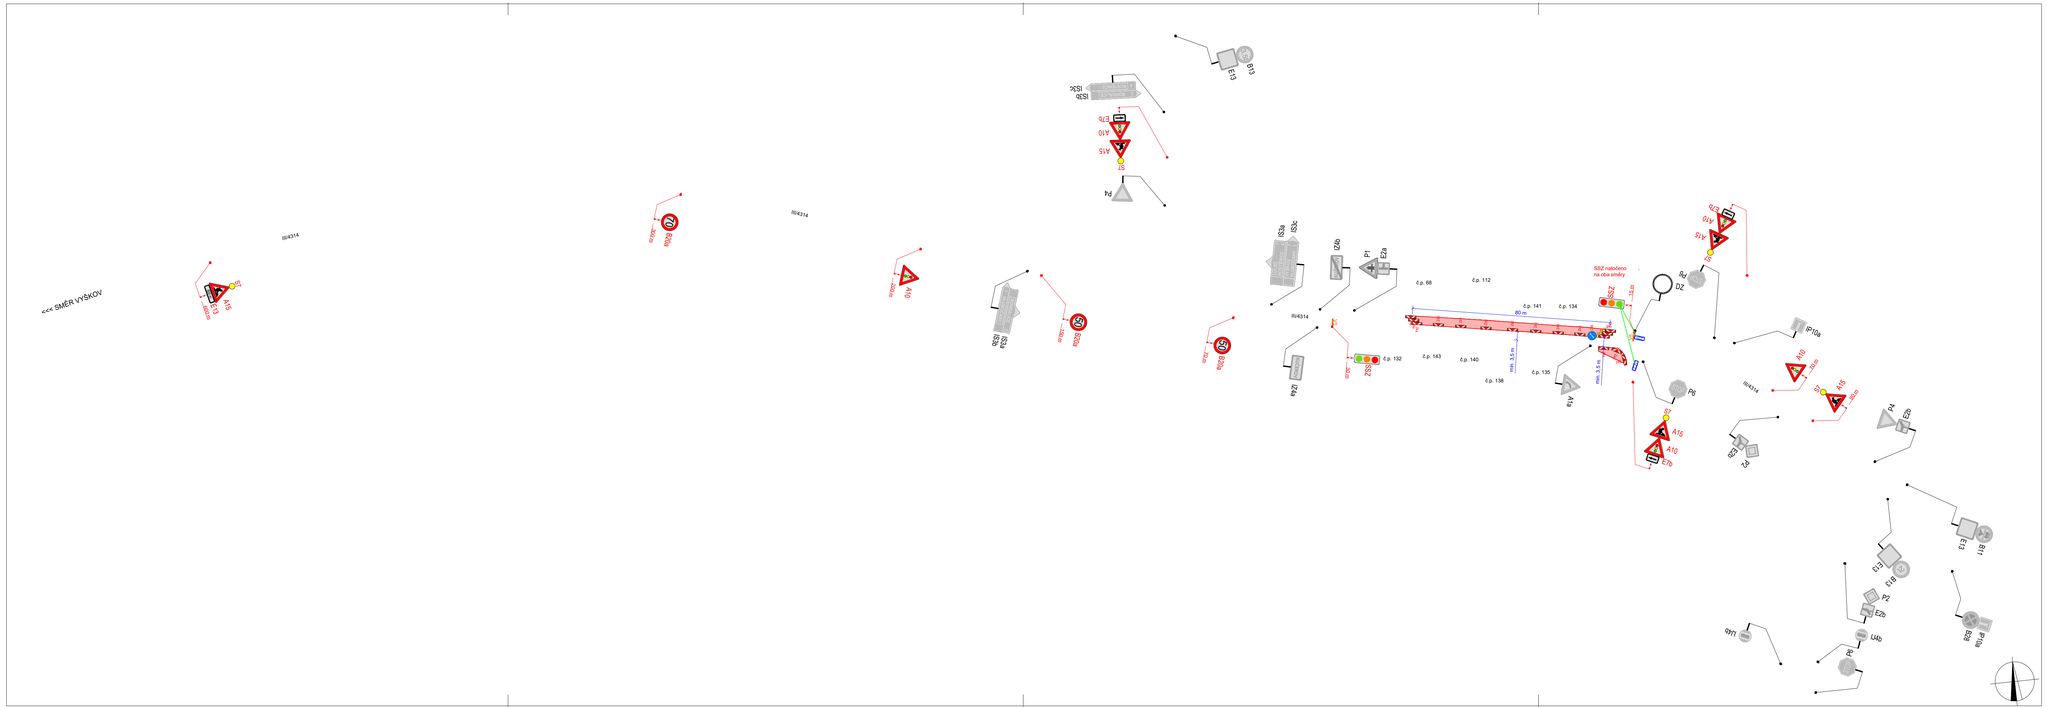

POLICIE ČESKÉ REPUBLIKY - KŘP

PLATNOST TOHOTO VYJÁDŘENÍ JE 1 ROK.

V ..... dne .....

SOUHLASÍME S PDZ, ZUK, UZAVÍRKOU A OBJÍZDNOU TRASOU.

V ..... dne .....

SOUHLASÍME S PDZ, ZUK, UZAVÍRKOU A OBJÍZDNOU TRASOU.

V ..... dne .....

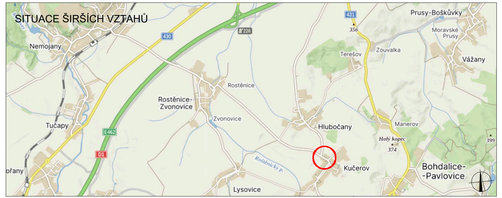
SITUACE ŠIRŠÍCH VZTAHŮ
Prusy-Boškůvky
Moravské Prusy
Nemojany
Žouvalka
Vážany
Tereňov
Rostěnice
Rostěnice-
-Zvonovice
Zvonovice
Tučapy
Hlubočany
Manerov
Malý kopec
374
Kučerov
Bohdalice-
-Pavlovice
Lysovice
E461
E65
E461
E65
E461
E65